



SDIS du Rhône
Site Etat Major de St Priest


SOMMAIRE


aide mémoire
carnet général - 12 novembre 2010




A 01: PARKING - RDC
A 02 : PARKING - SOUS-SOL
B 01: HEBERGEMENT - ETAGE 2
B 02 : HERBERGEMENT - ETAGE 1
B 03 : HEBERGEMENT - RDC
C 01a : ECOLE - ETAGE 2 - PARTIE 1
C 01b : ECOLE - ETAGE 2 - PARTIE 2
C 02a : ECOLE - ETAGE 1 - PARTIE 1
C 02b : ECOLE - ETAGE 1 - PARTIE 2
C 03a : ECOLE - RDC - PARTIE 1
C 03b : ECOLE - RDC - PARTIE 2
E : ATELIER 2
F 01 : MAGASINS LOGISTIQUES - ETAGE 1
F 02 : MAGASINS LOGISTIQUES - RDC
G 01 : RESERVE et APPUI - LOCAUX DE VIE
G 02 : RESERVE et APPUI - REZ
H 01: ADMINISTRATION - ETAGE 2
H 02: ADMINISTRATION - ETAGE 1
H 03: ADMINISTRATION - REZ
I : ATELIER 1- REZ et ETAGE
J : LMS-PUI
O : AIRE DE TRI DES DECHETS
P : PARKING SSSM
Q : AIRE DE LAVAGE
R : LOCAL DASRI

PLANNING

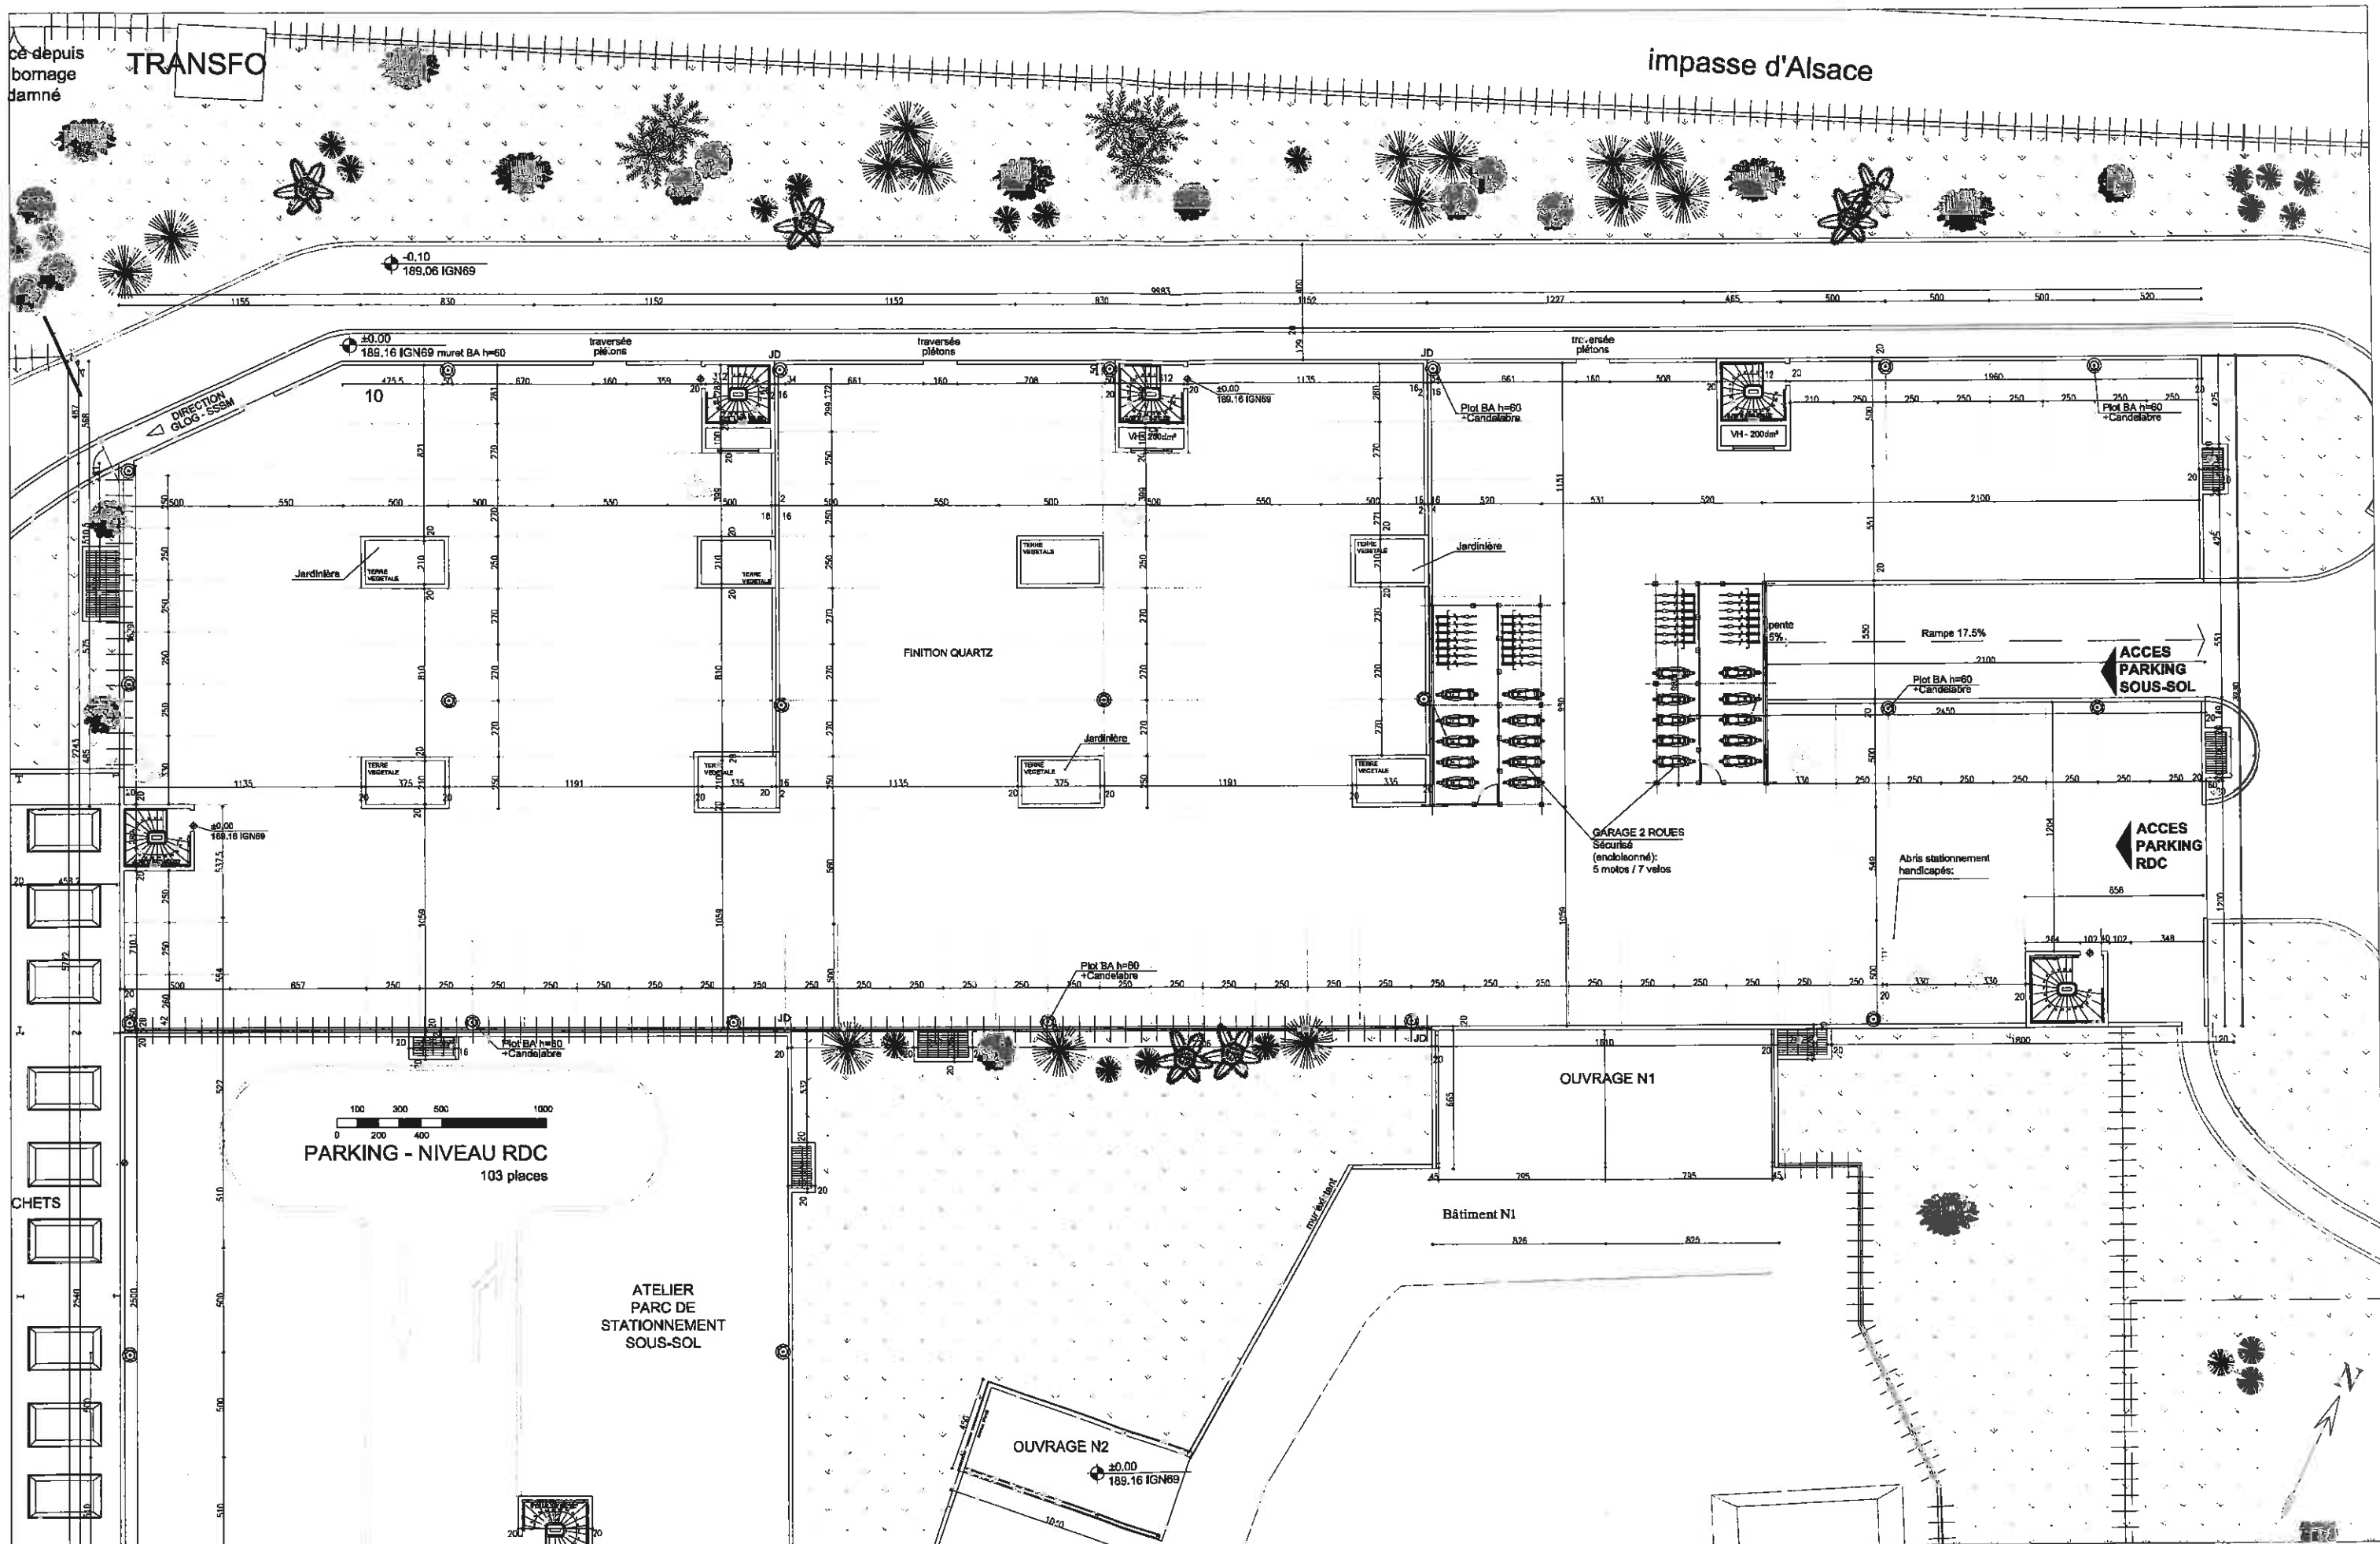


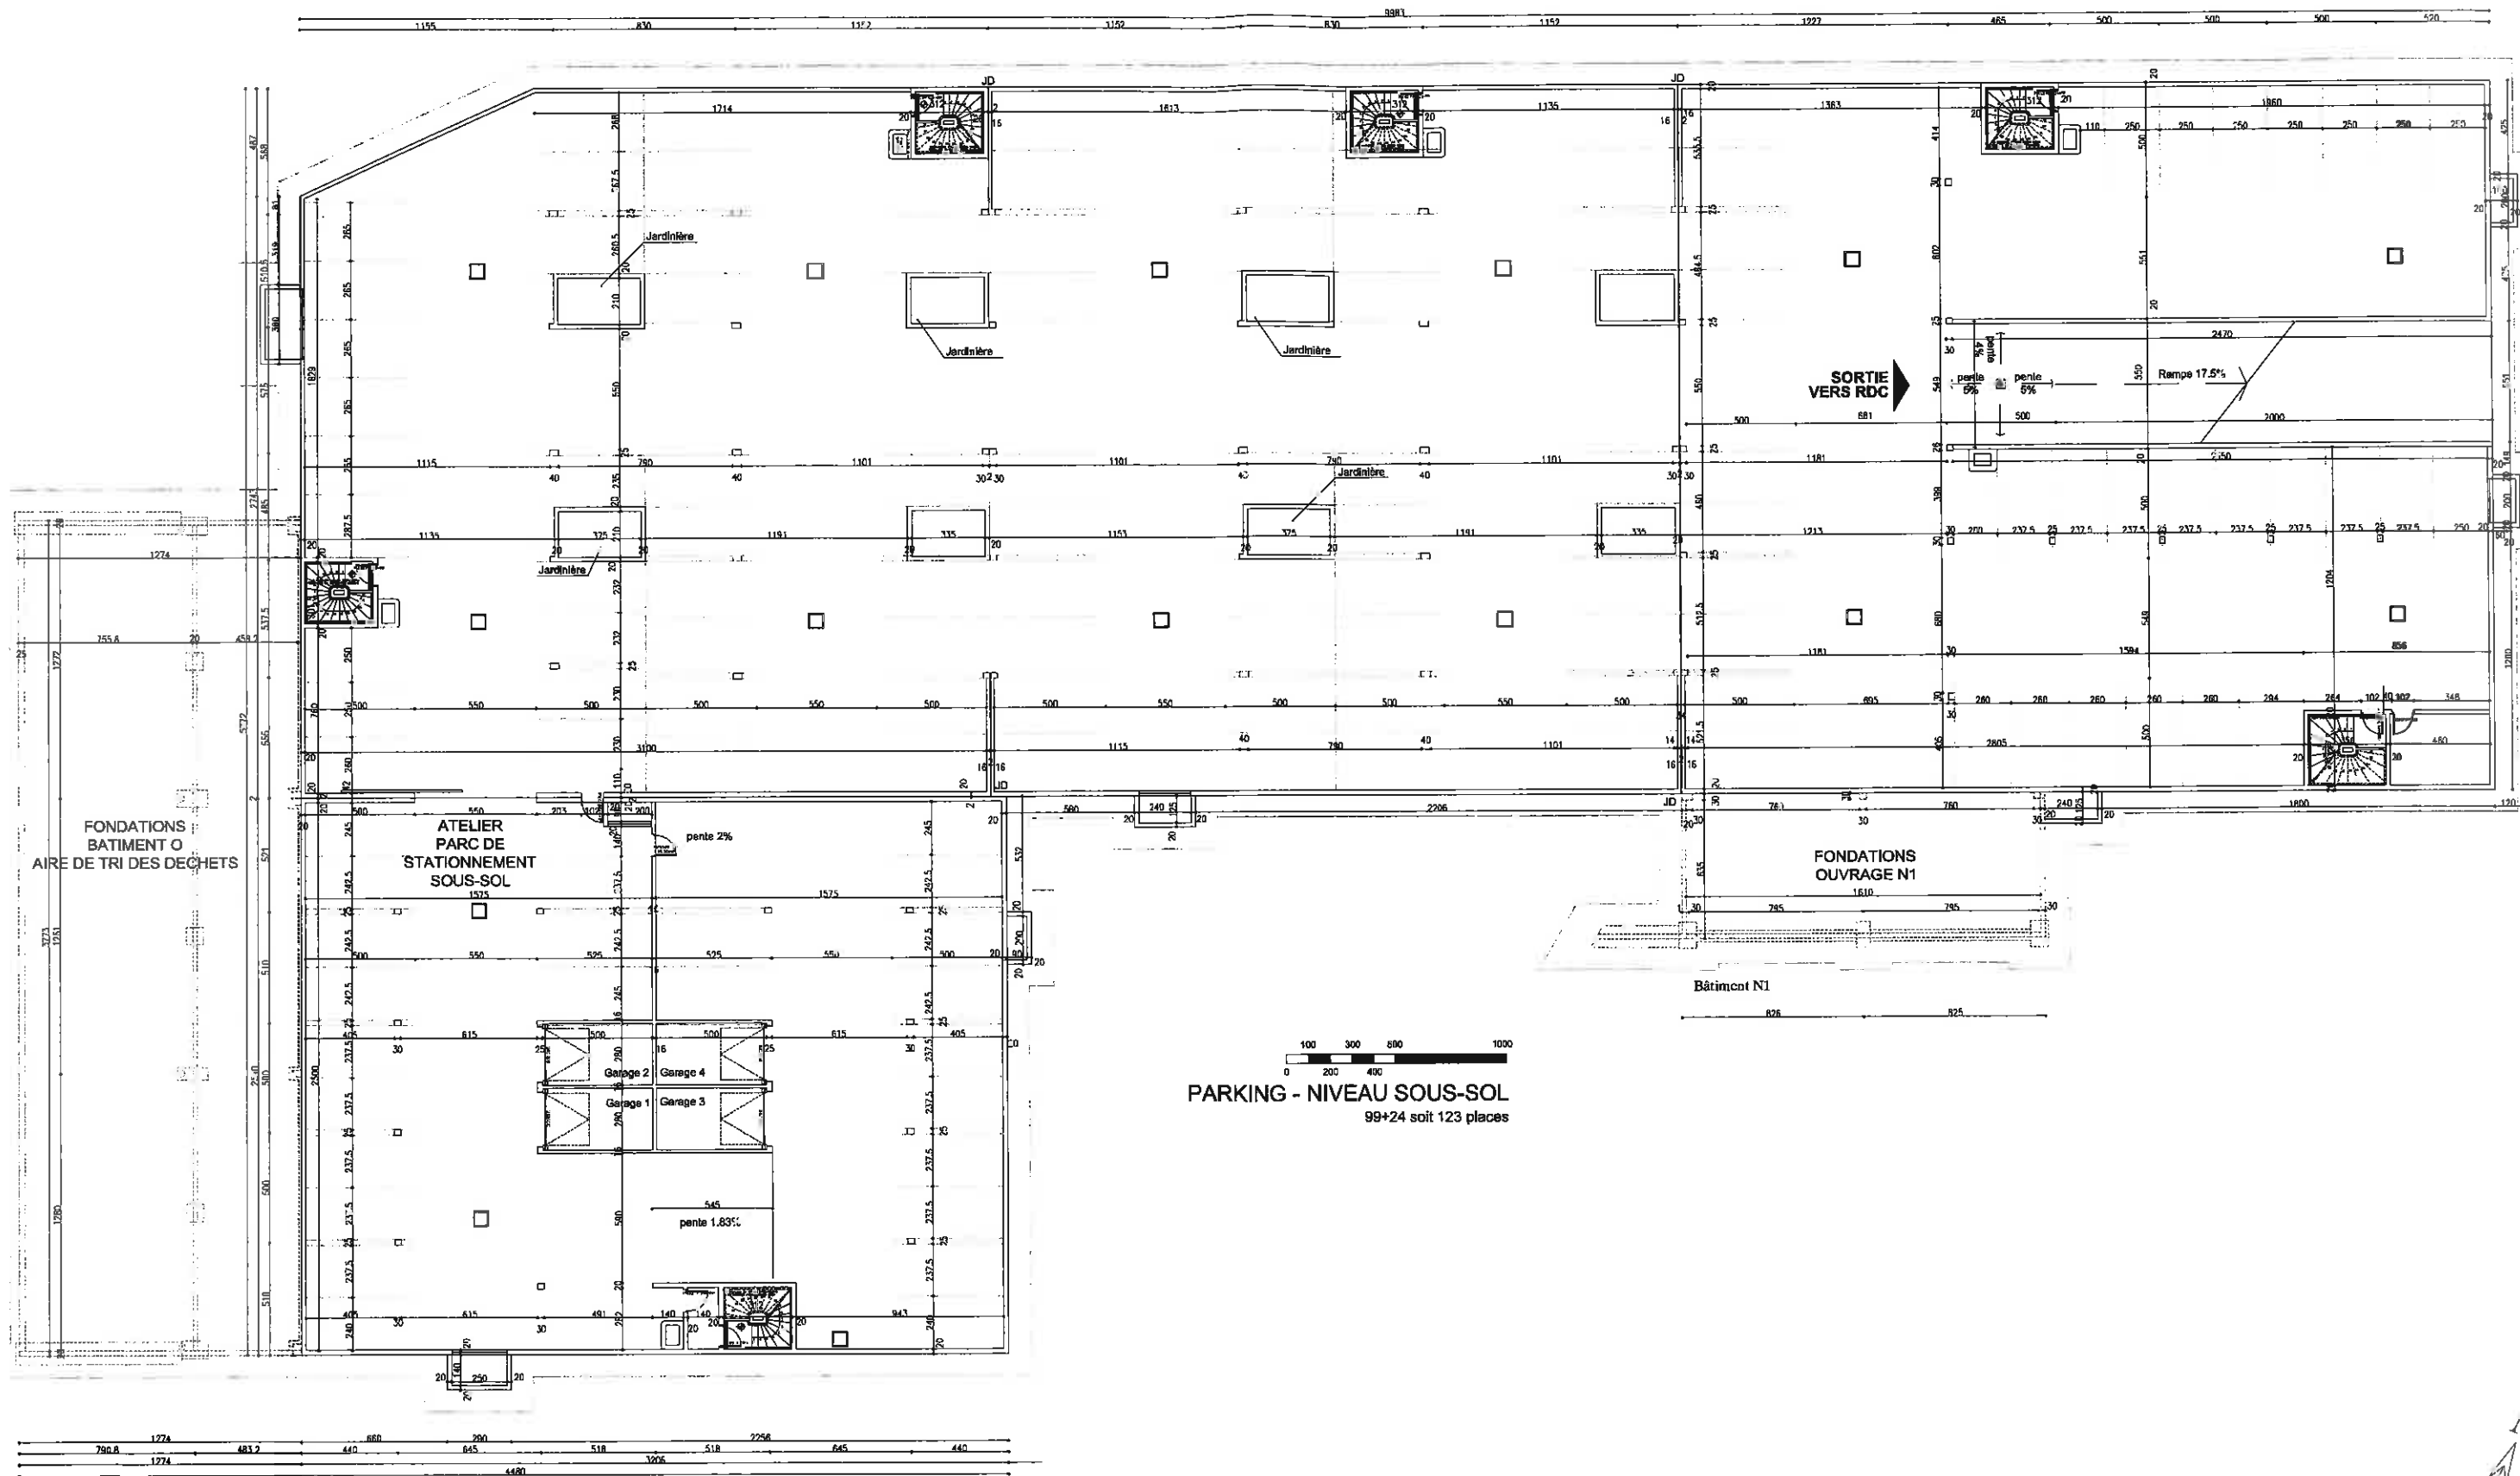

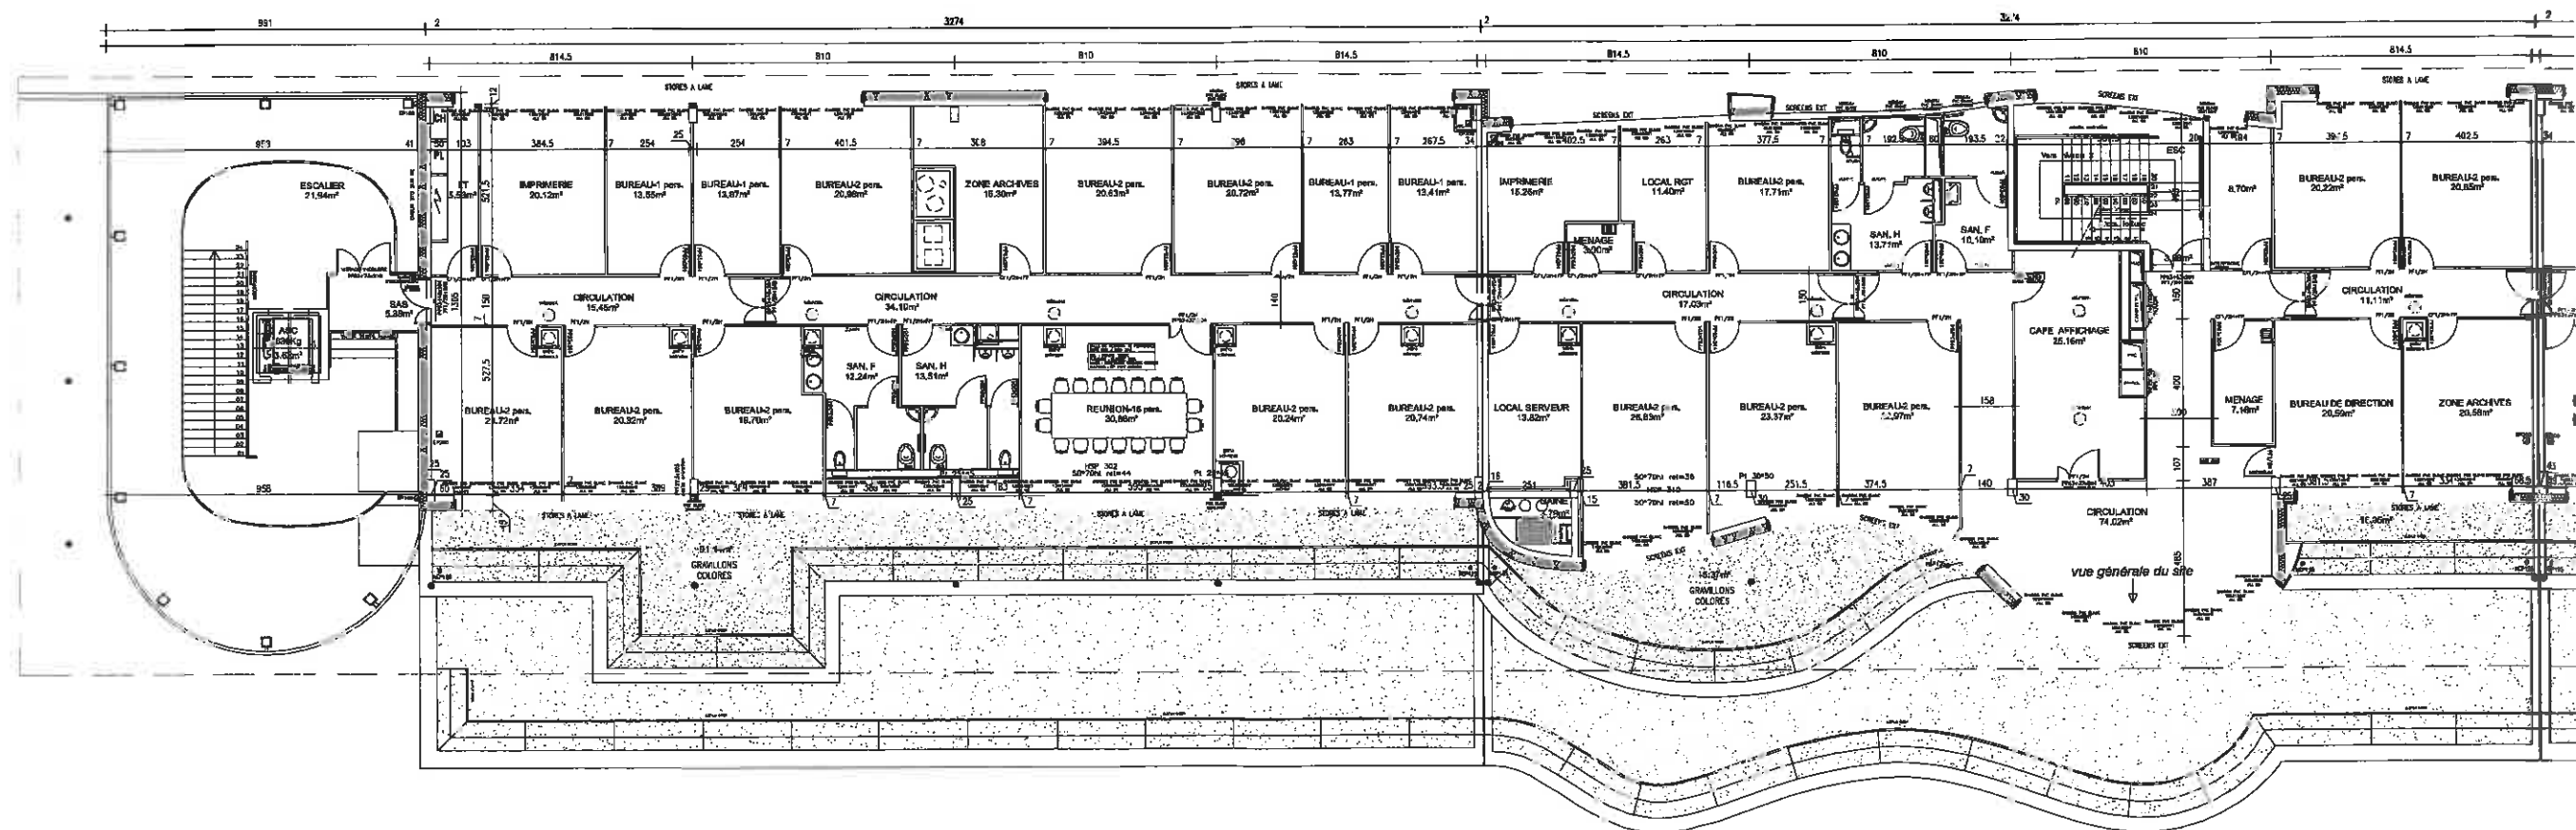



ETAGE 2



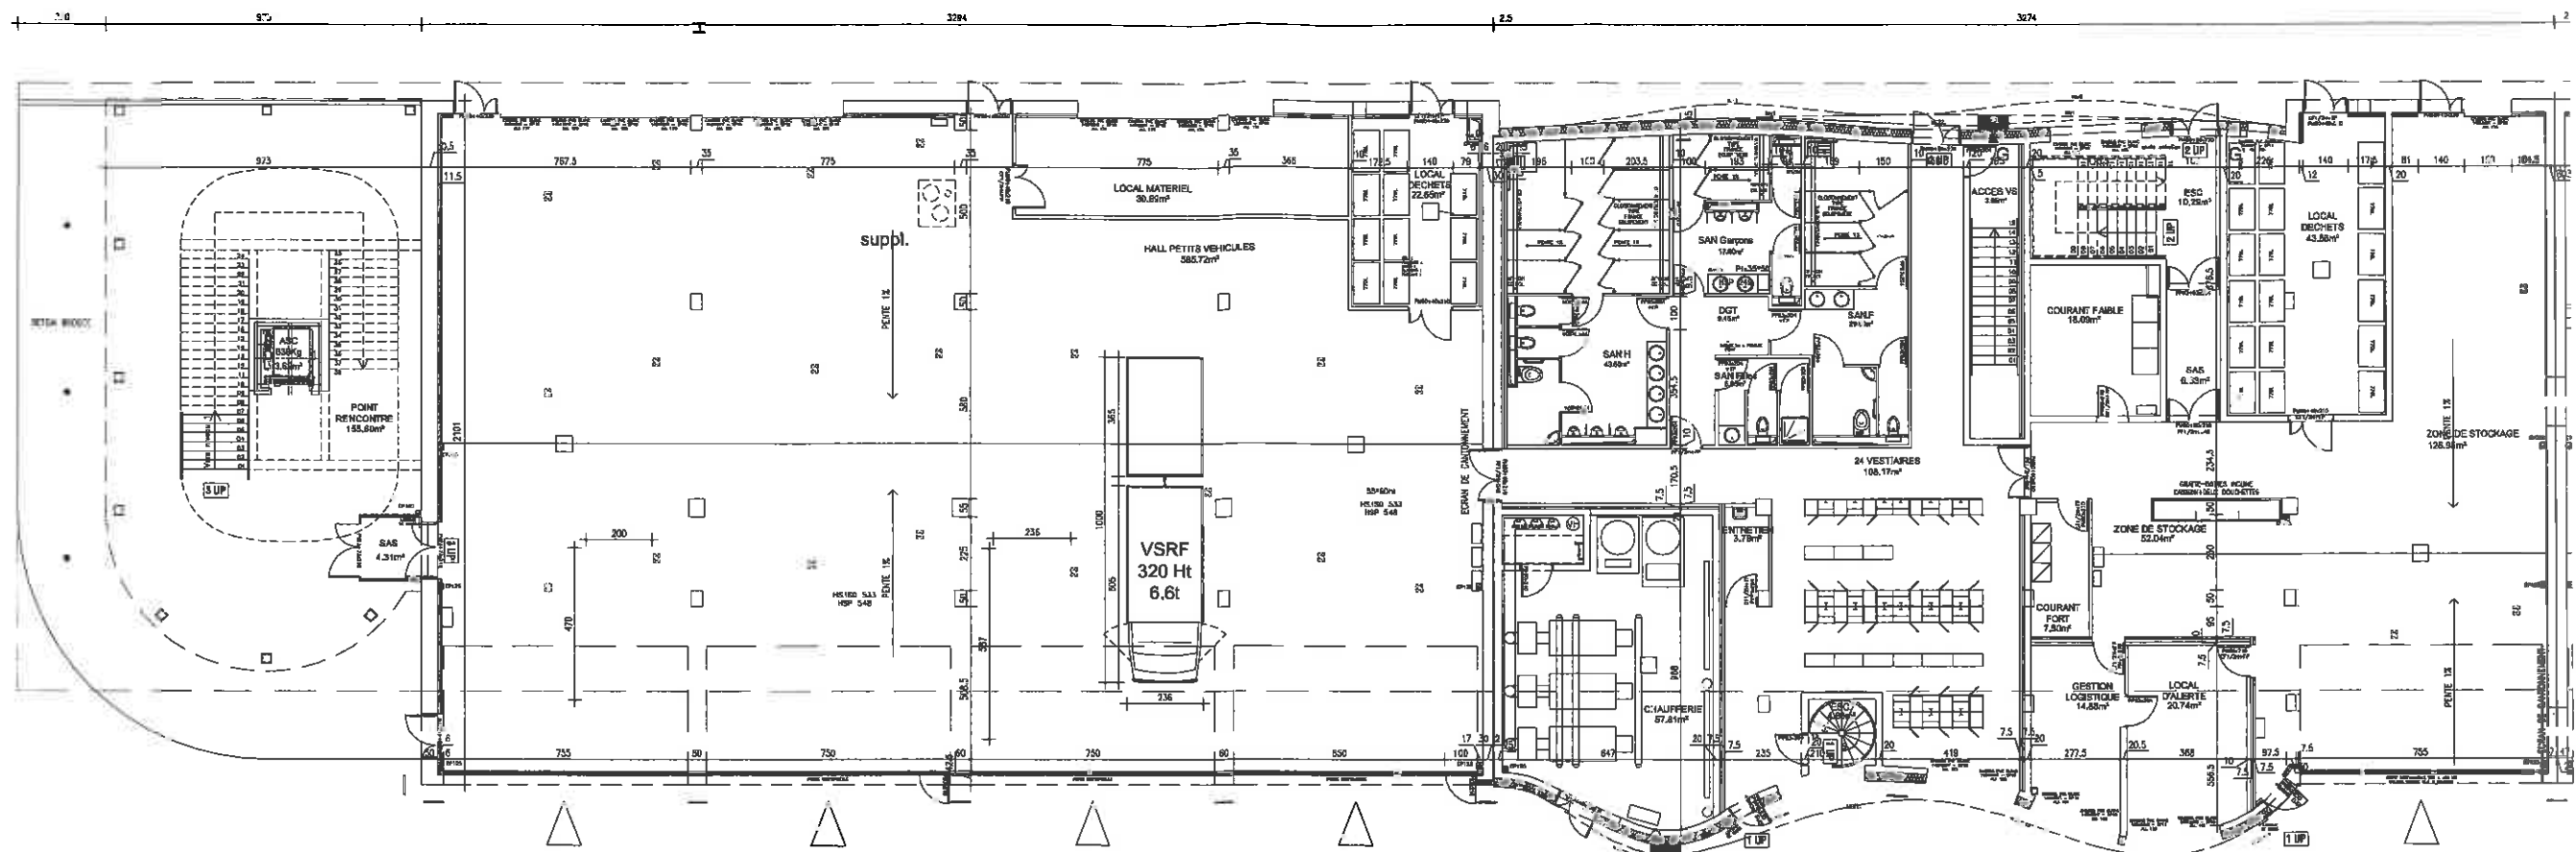


REZ DE CHAUSSEE

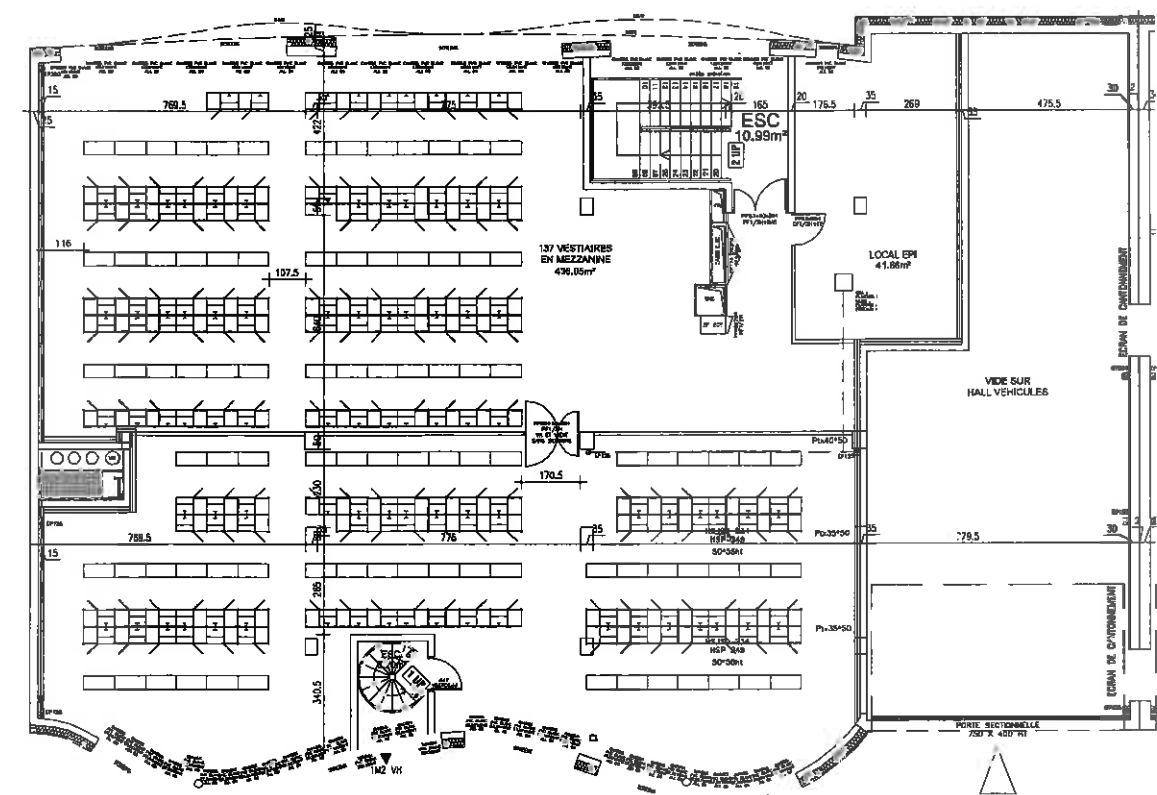


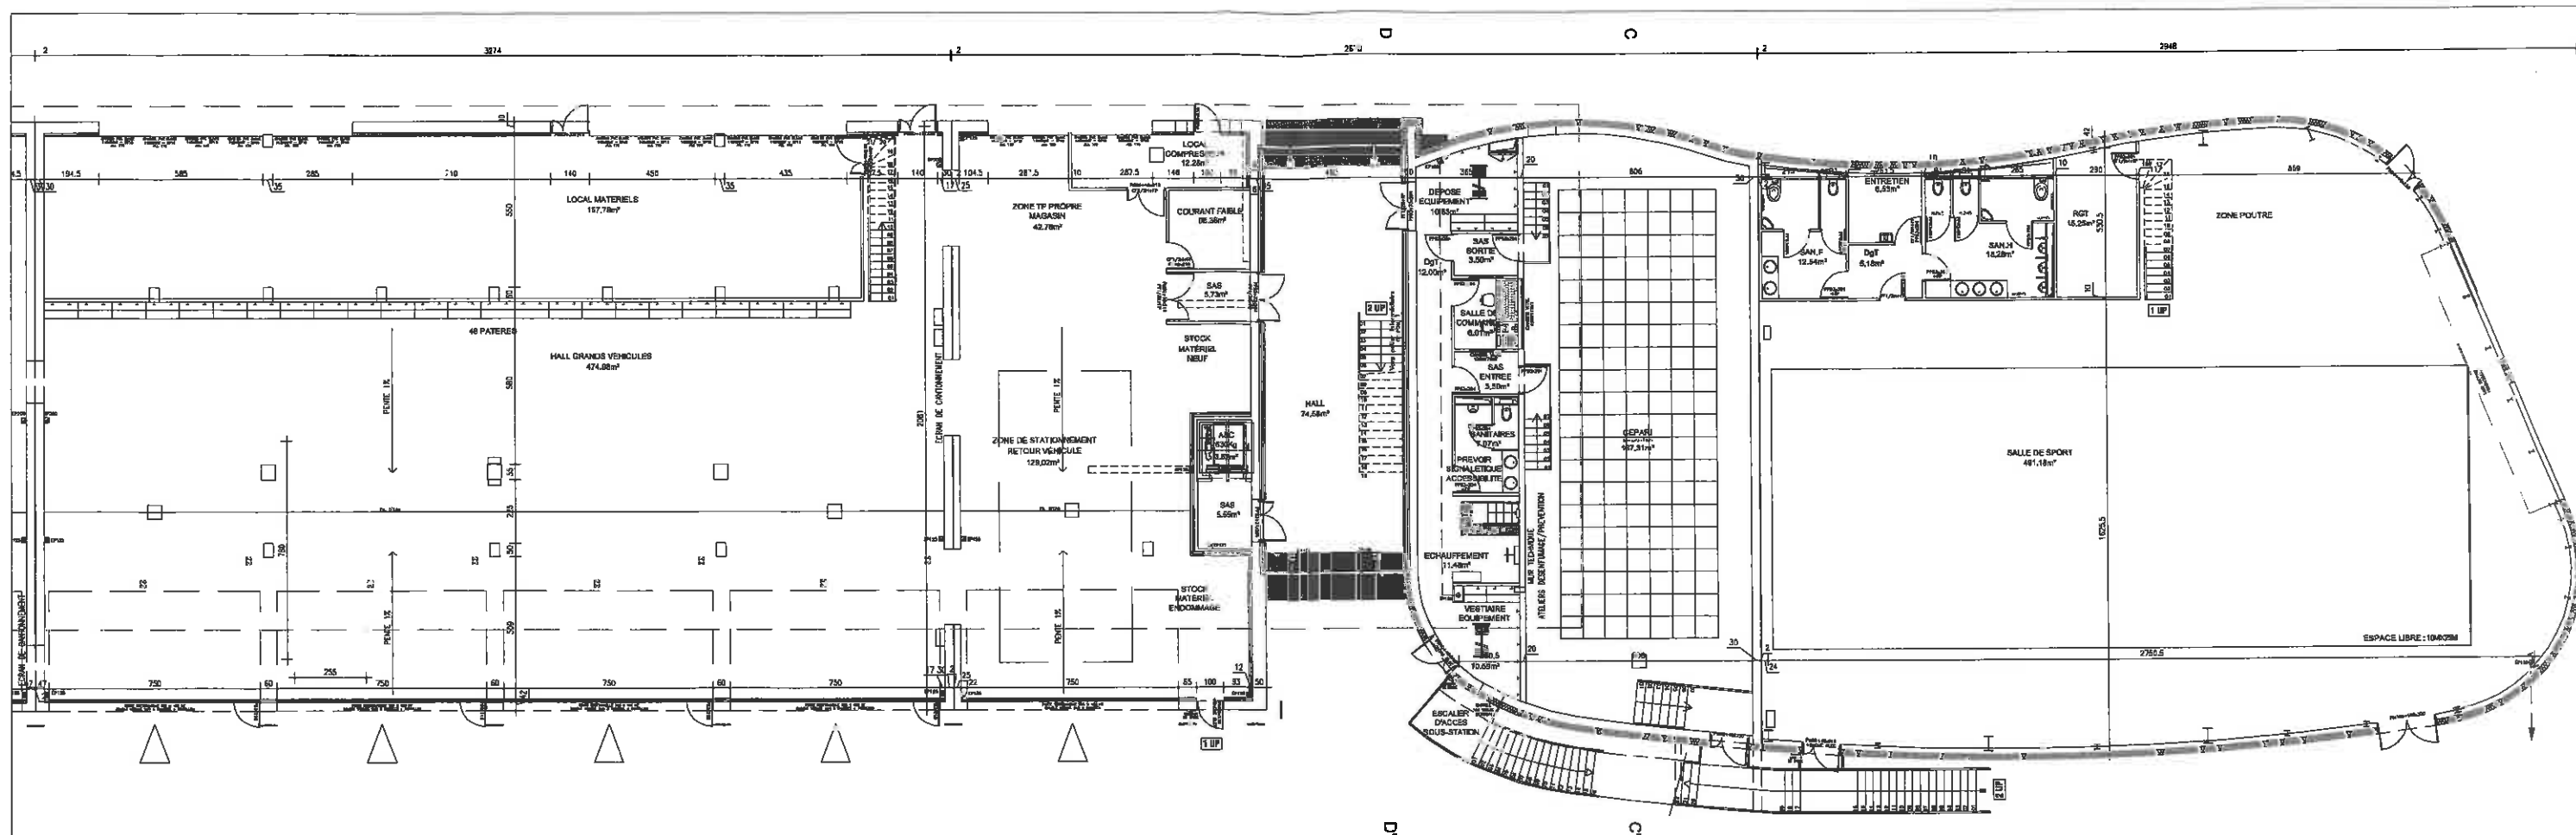



MEZZANINE

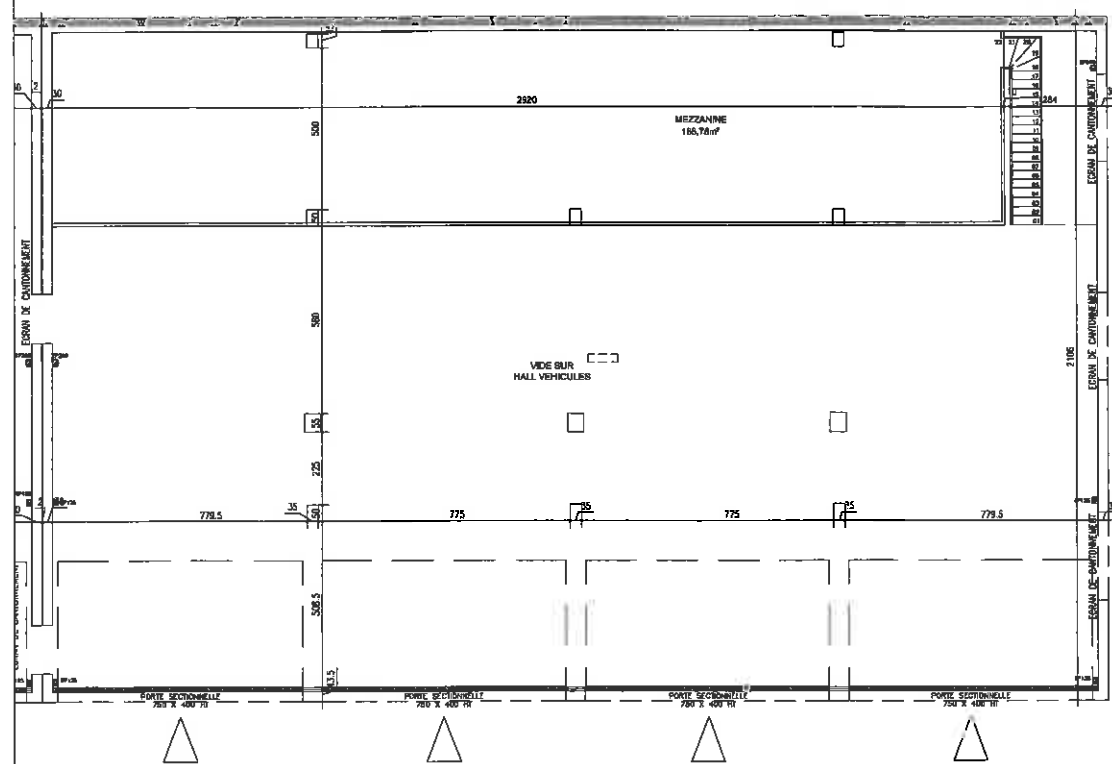


MEZZANINE
SALLE DE SPORT

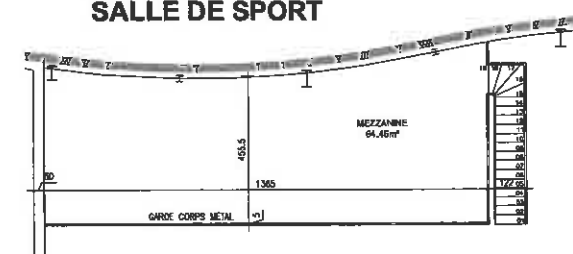


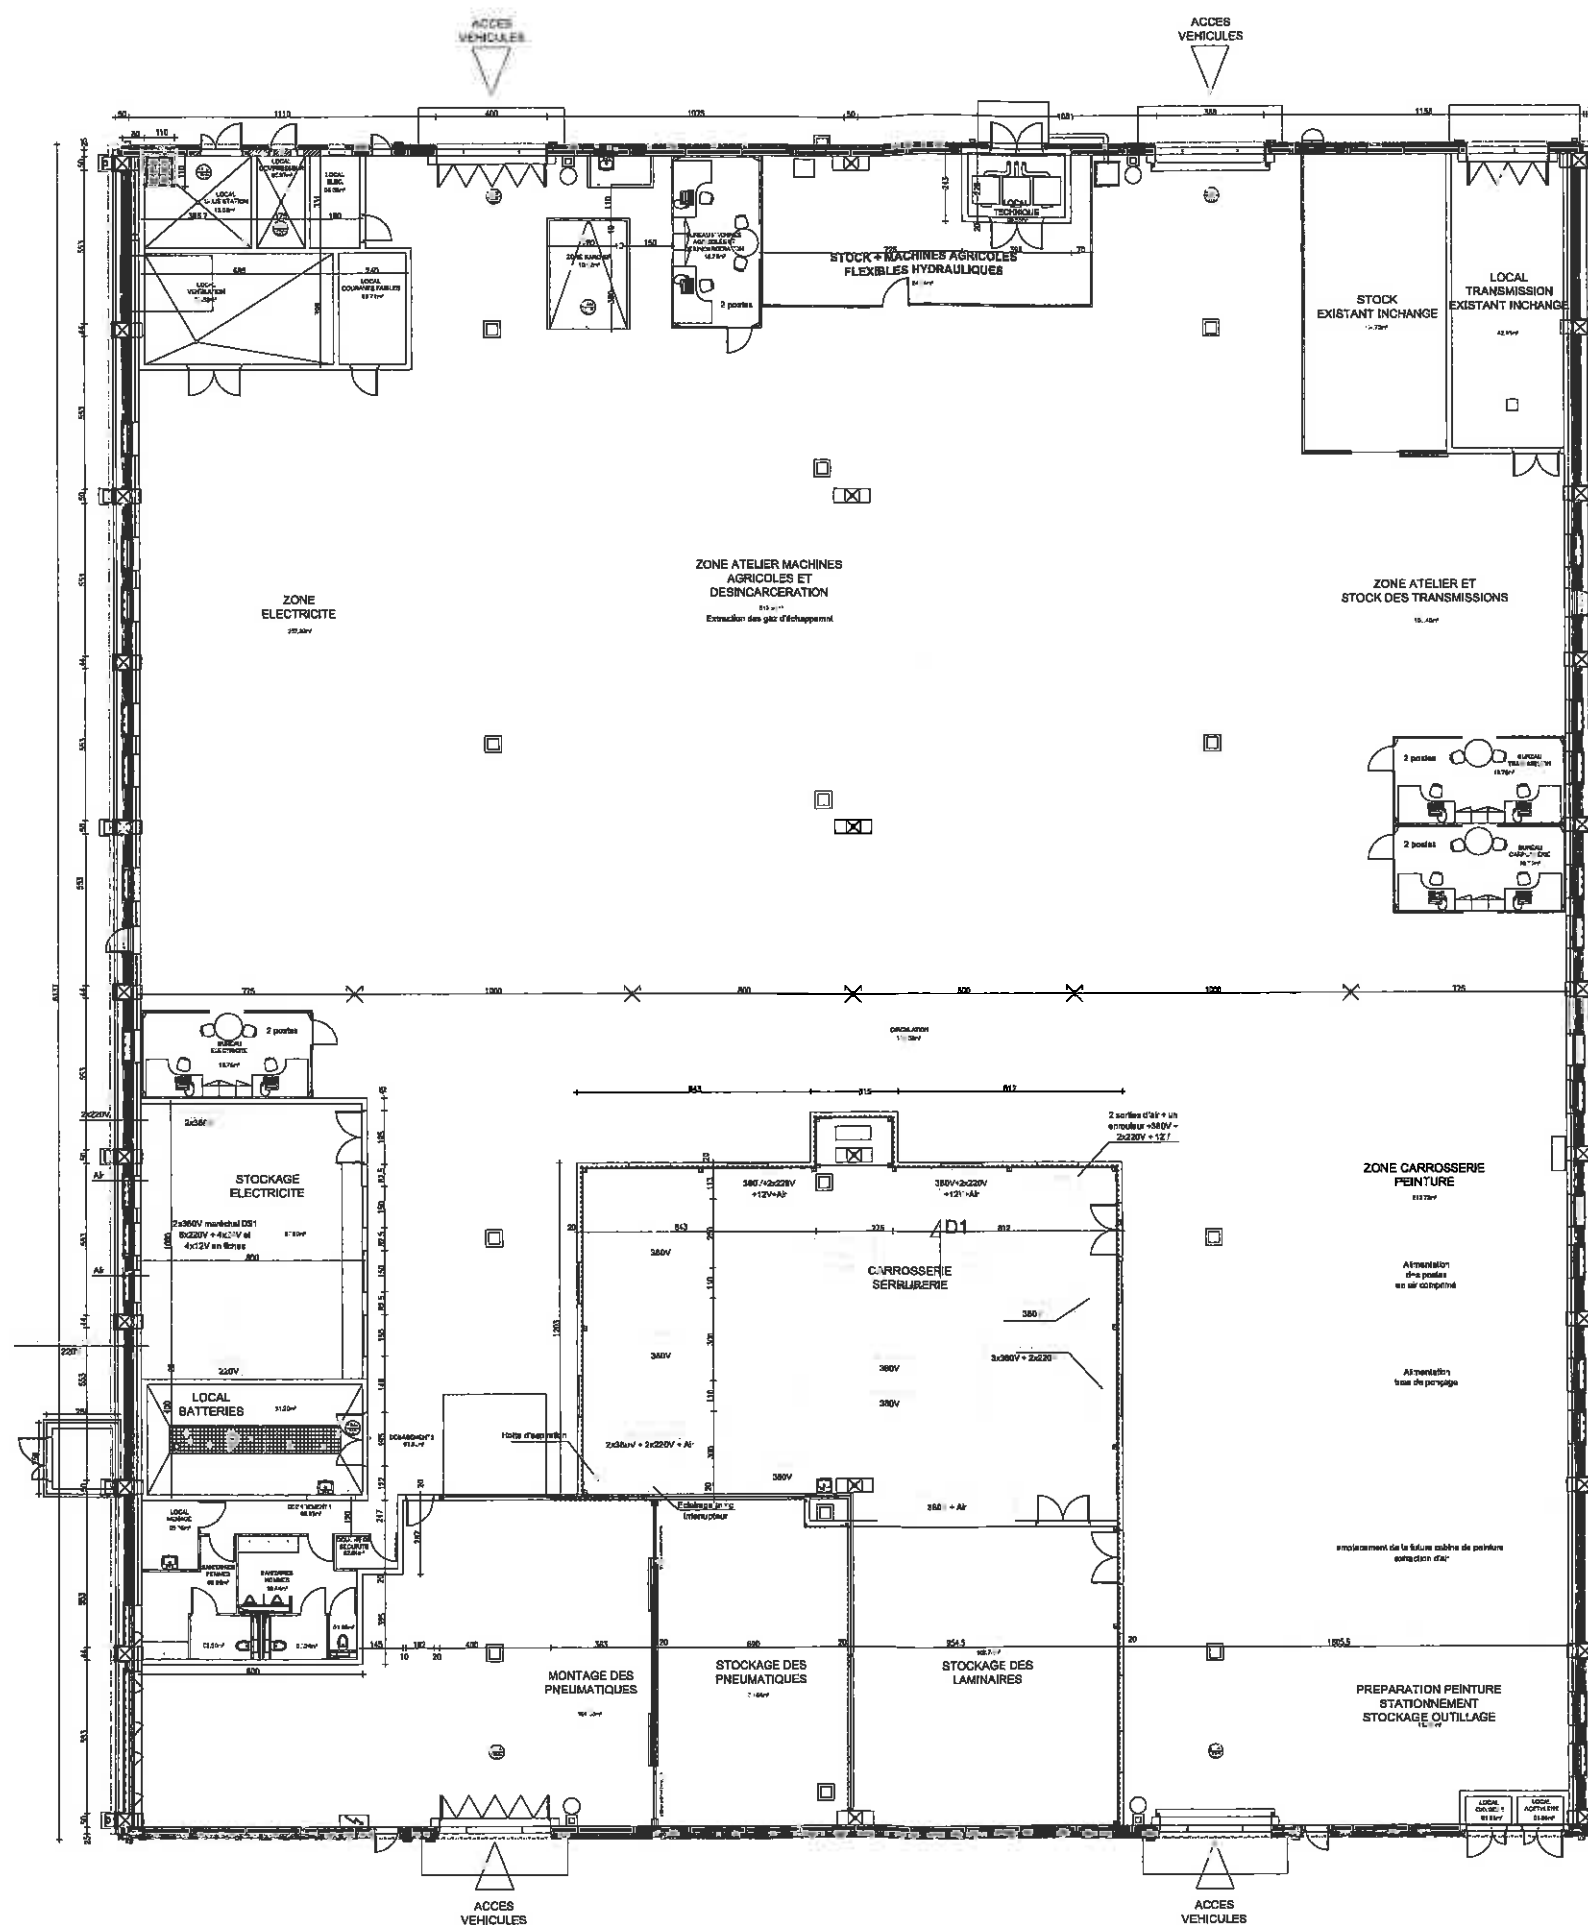

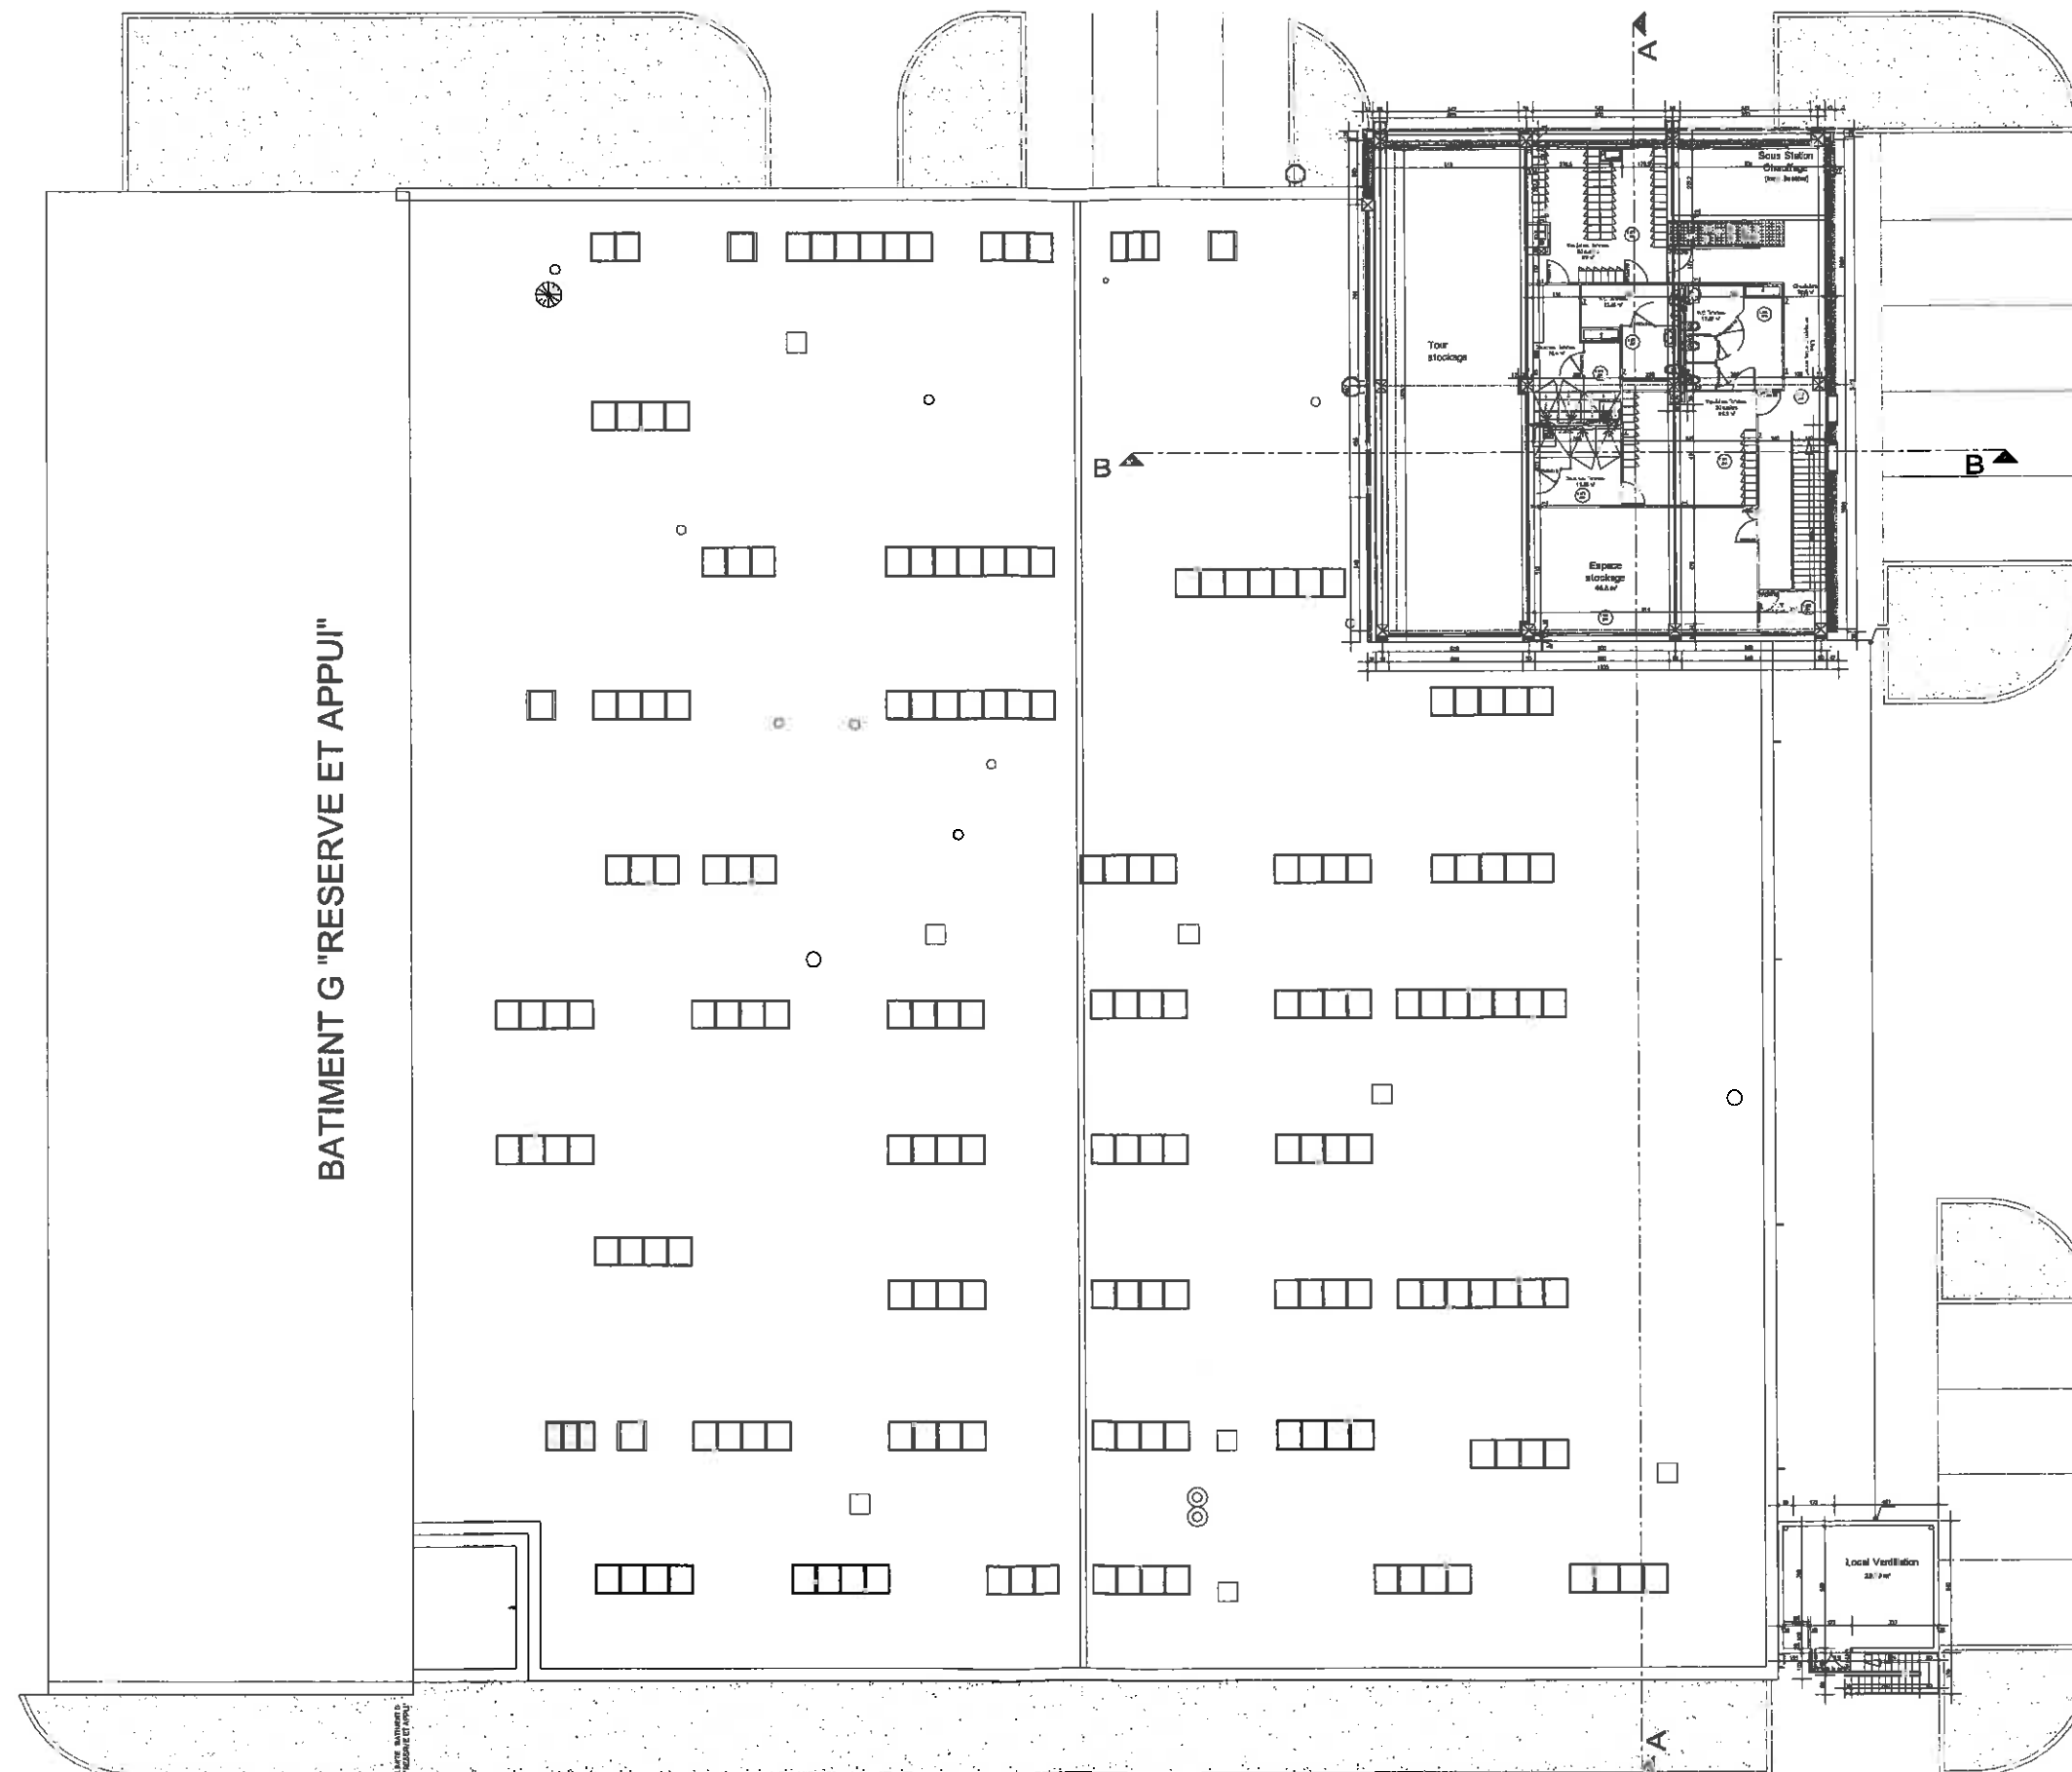


BATIMENT G "RESERVE ET APPUI"

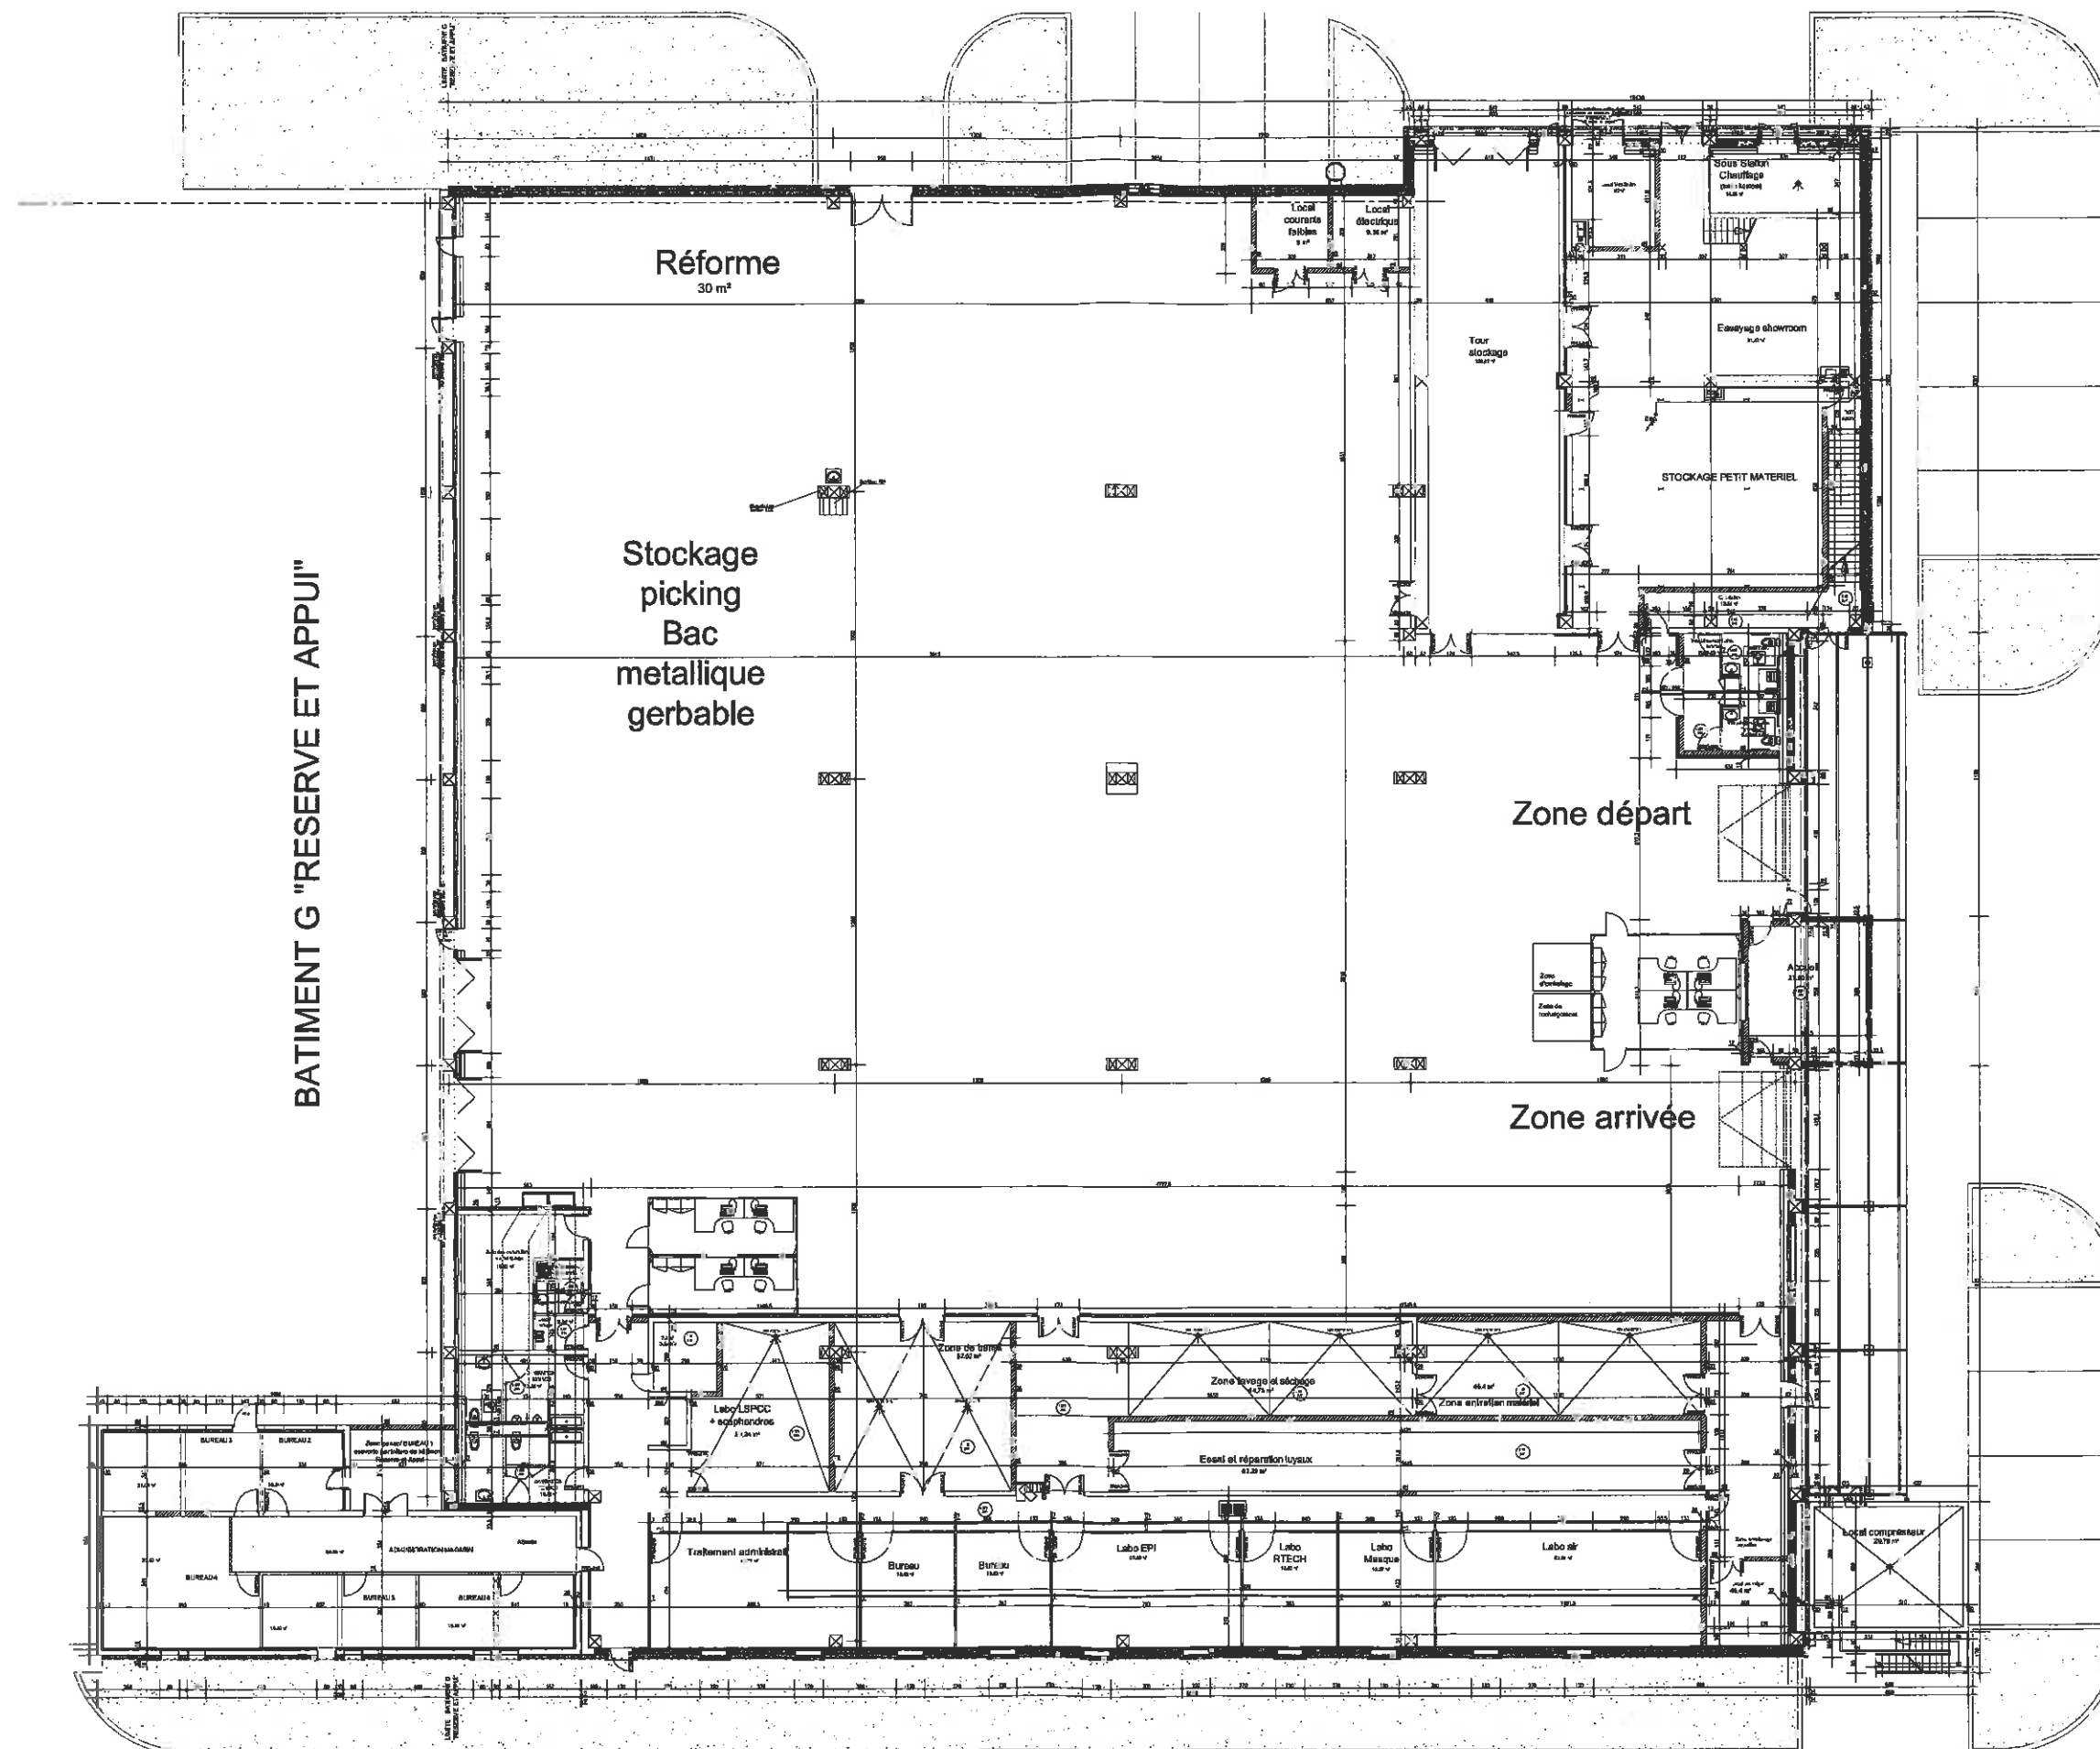

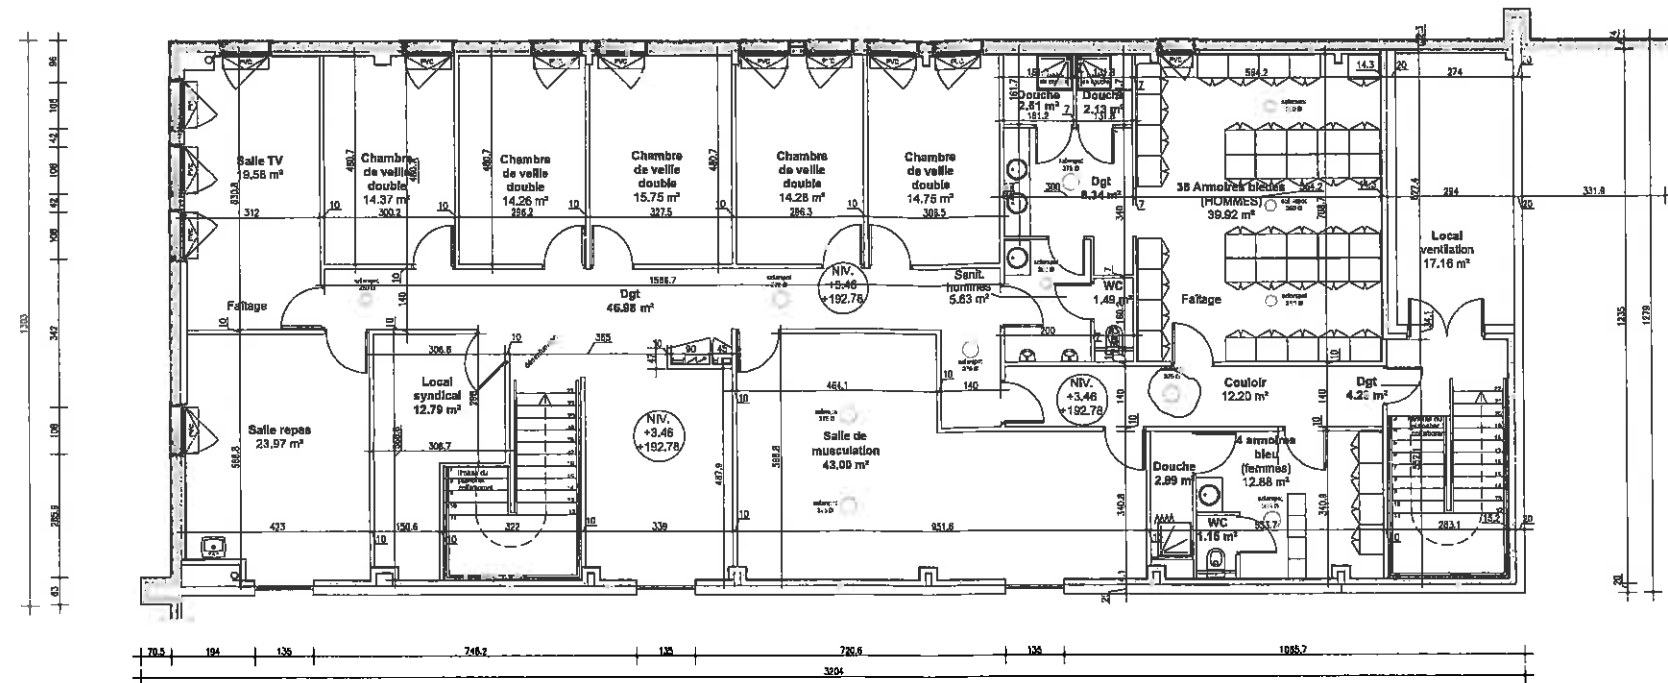

LOCAUX DE VIE : ETAGE

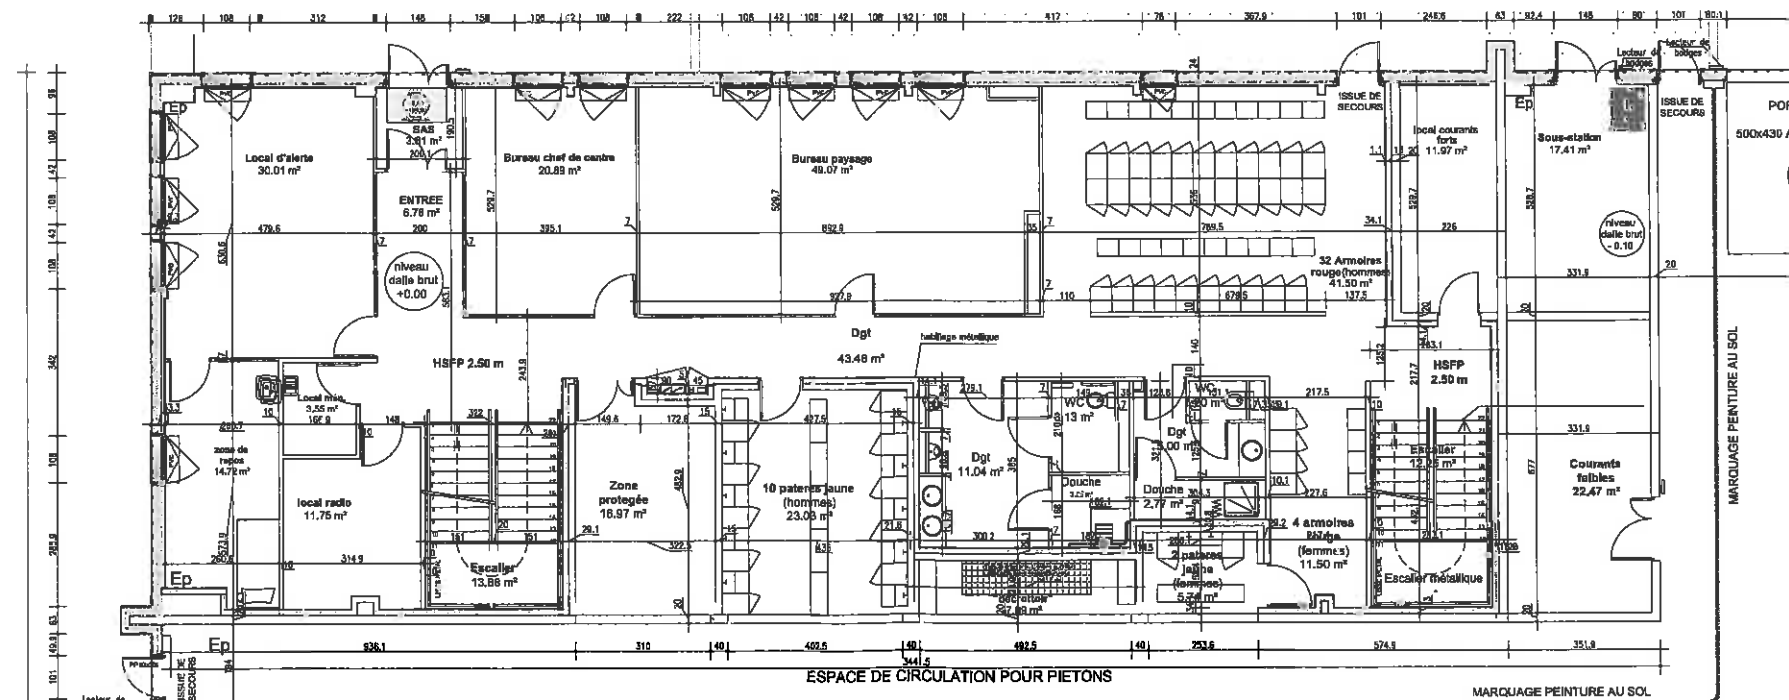



LOCAUX DE VIE : REZ





0 1 m 2 m 5 m

R+2

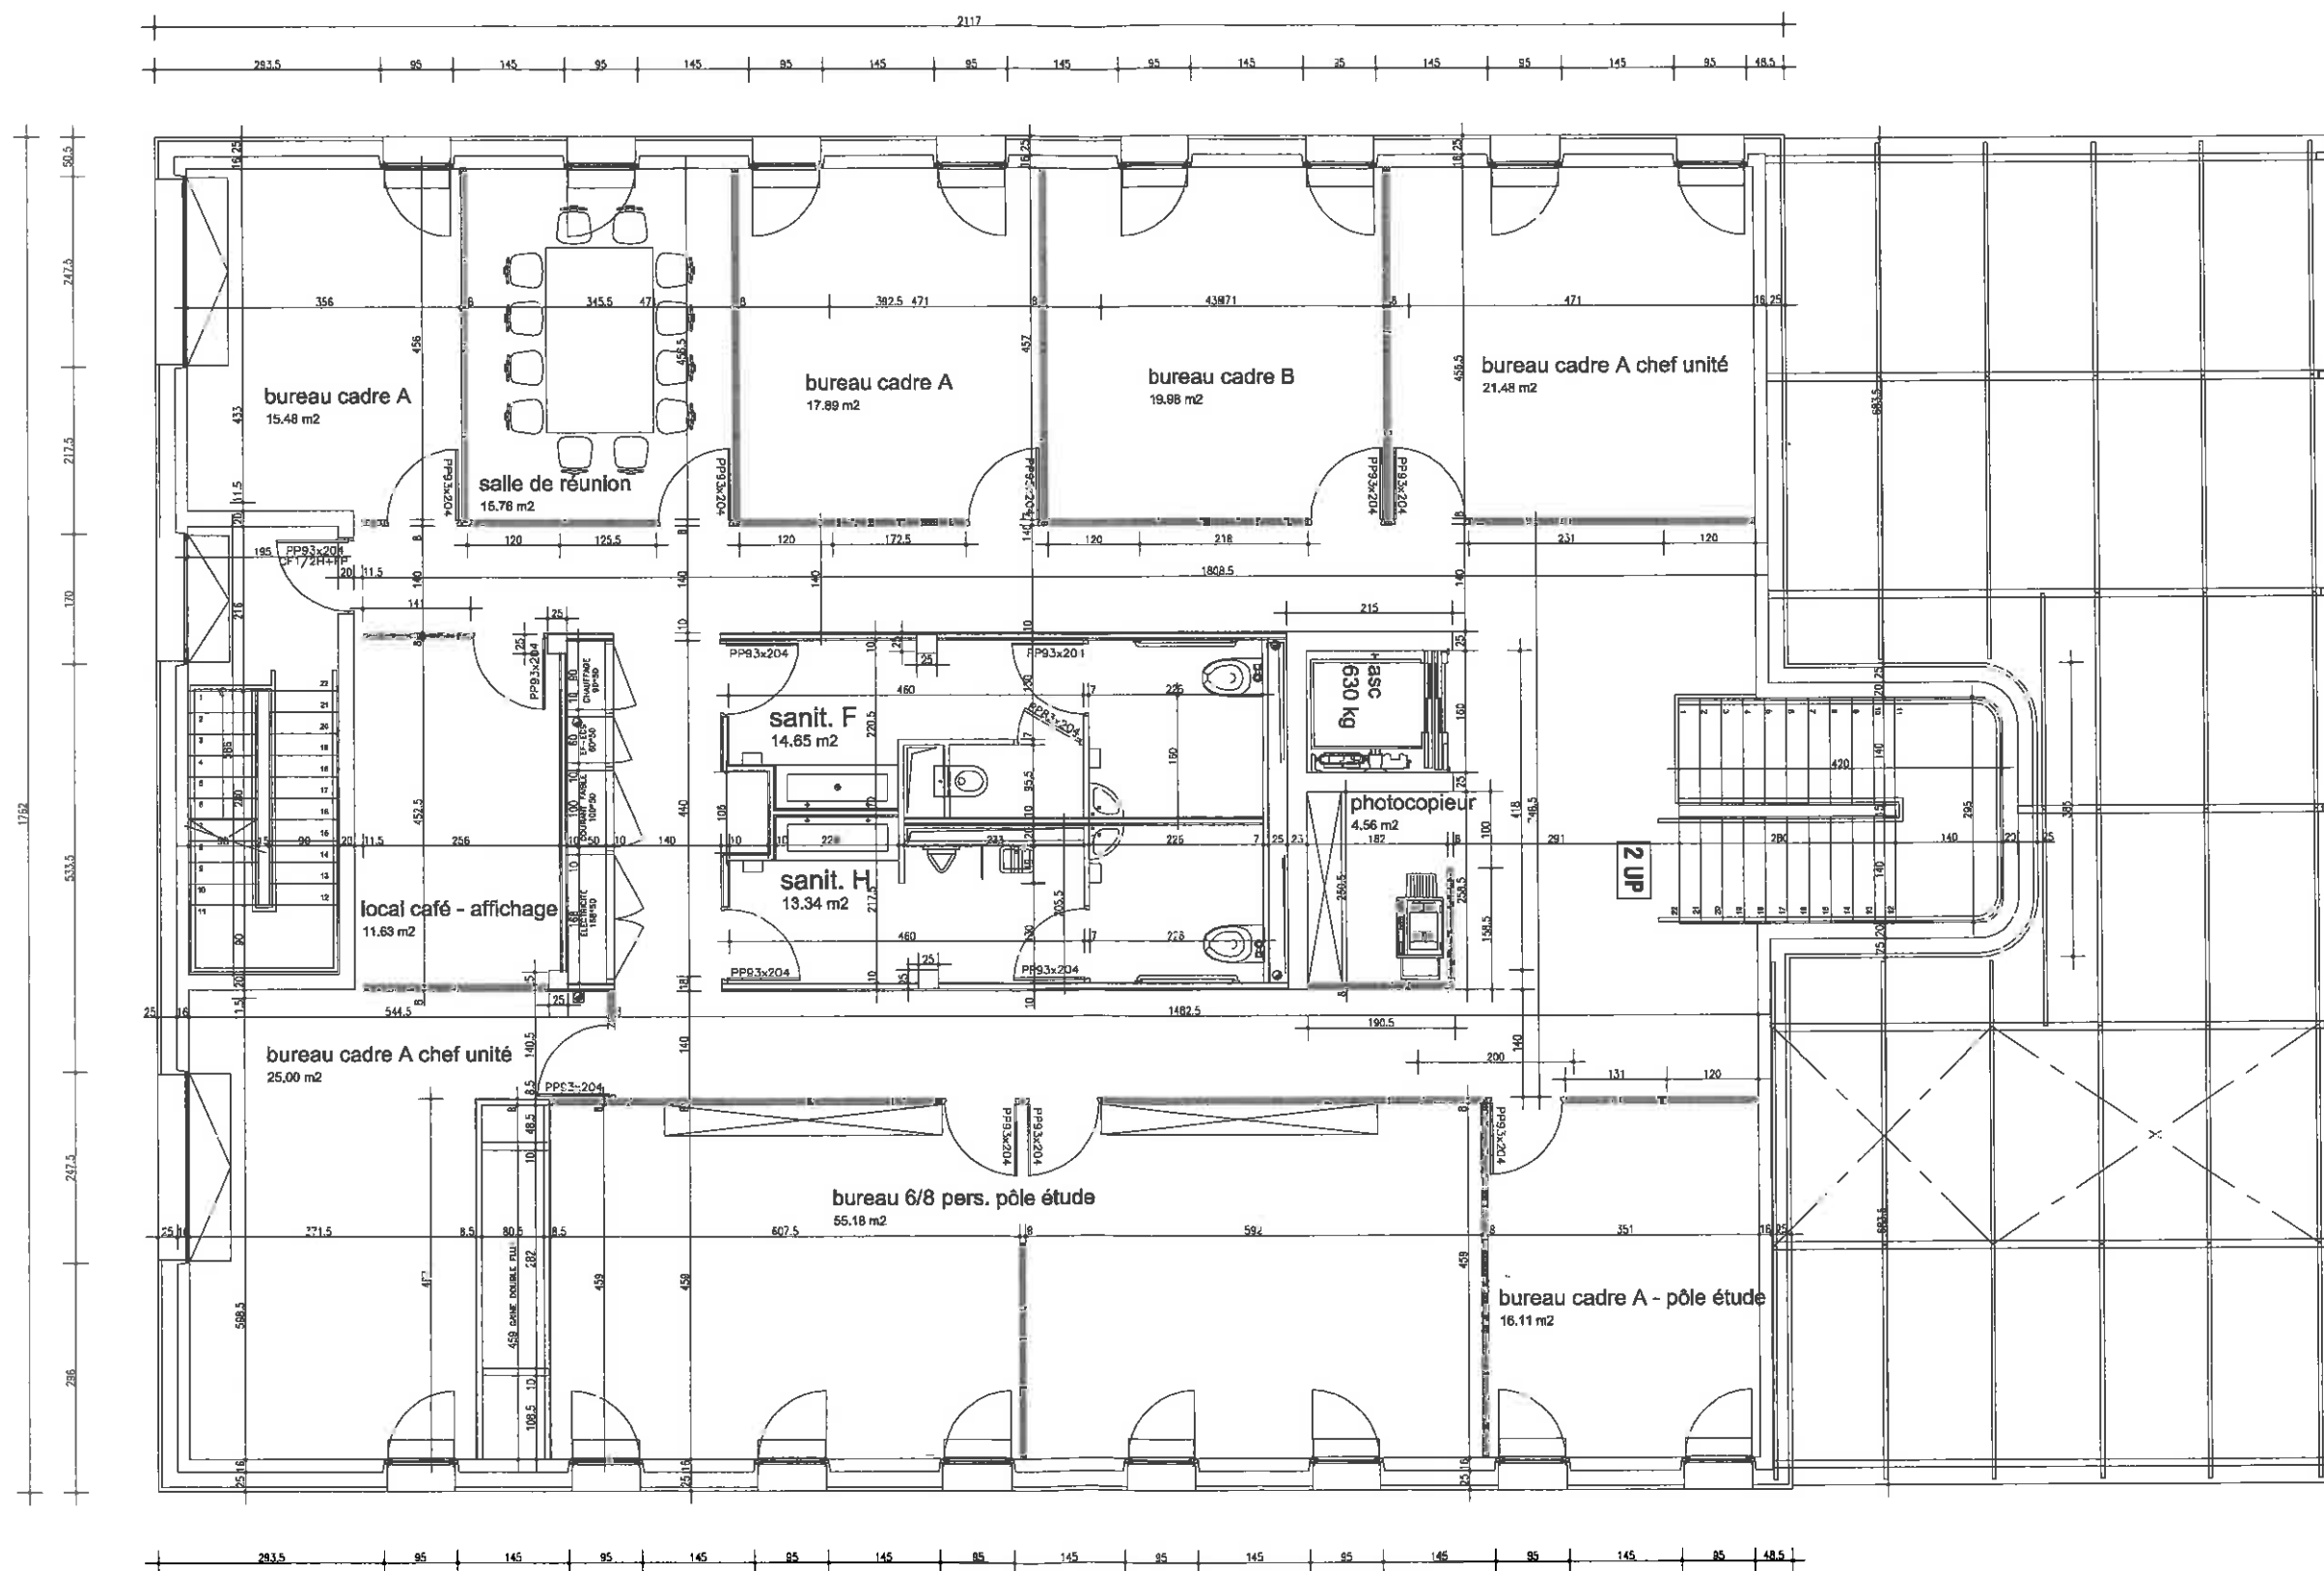


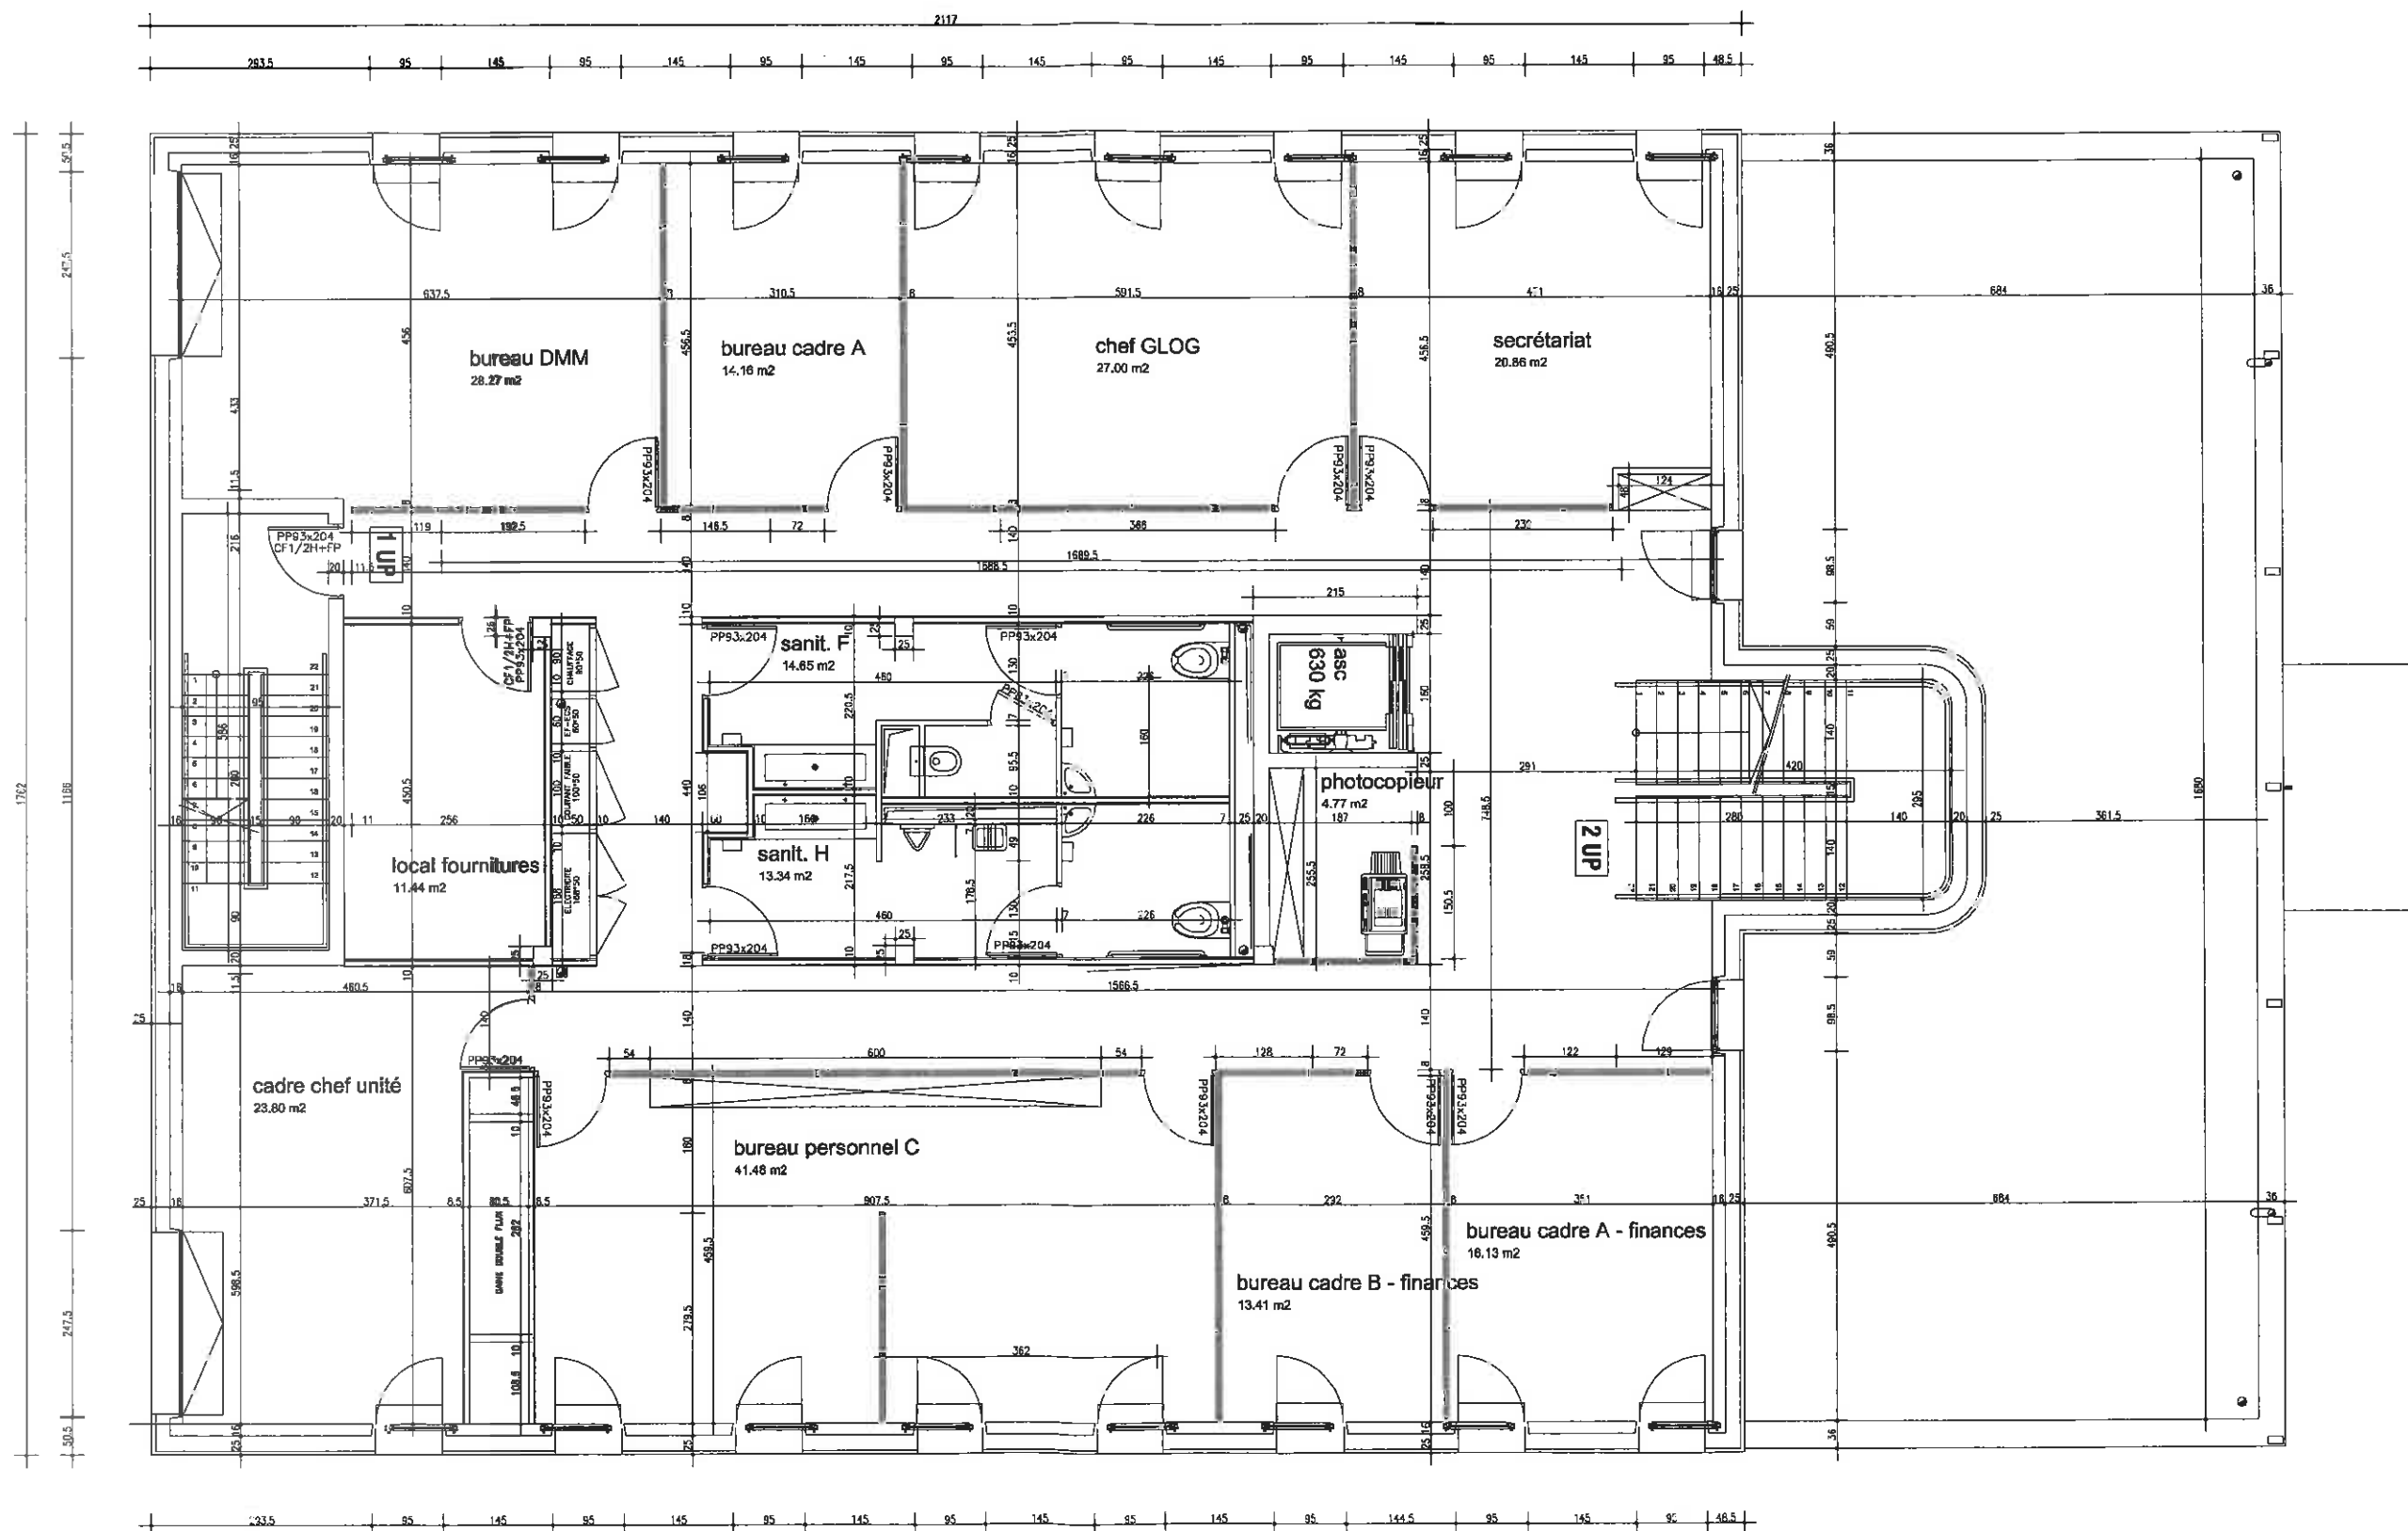

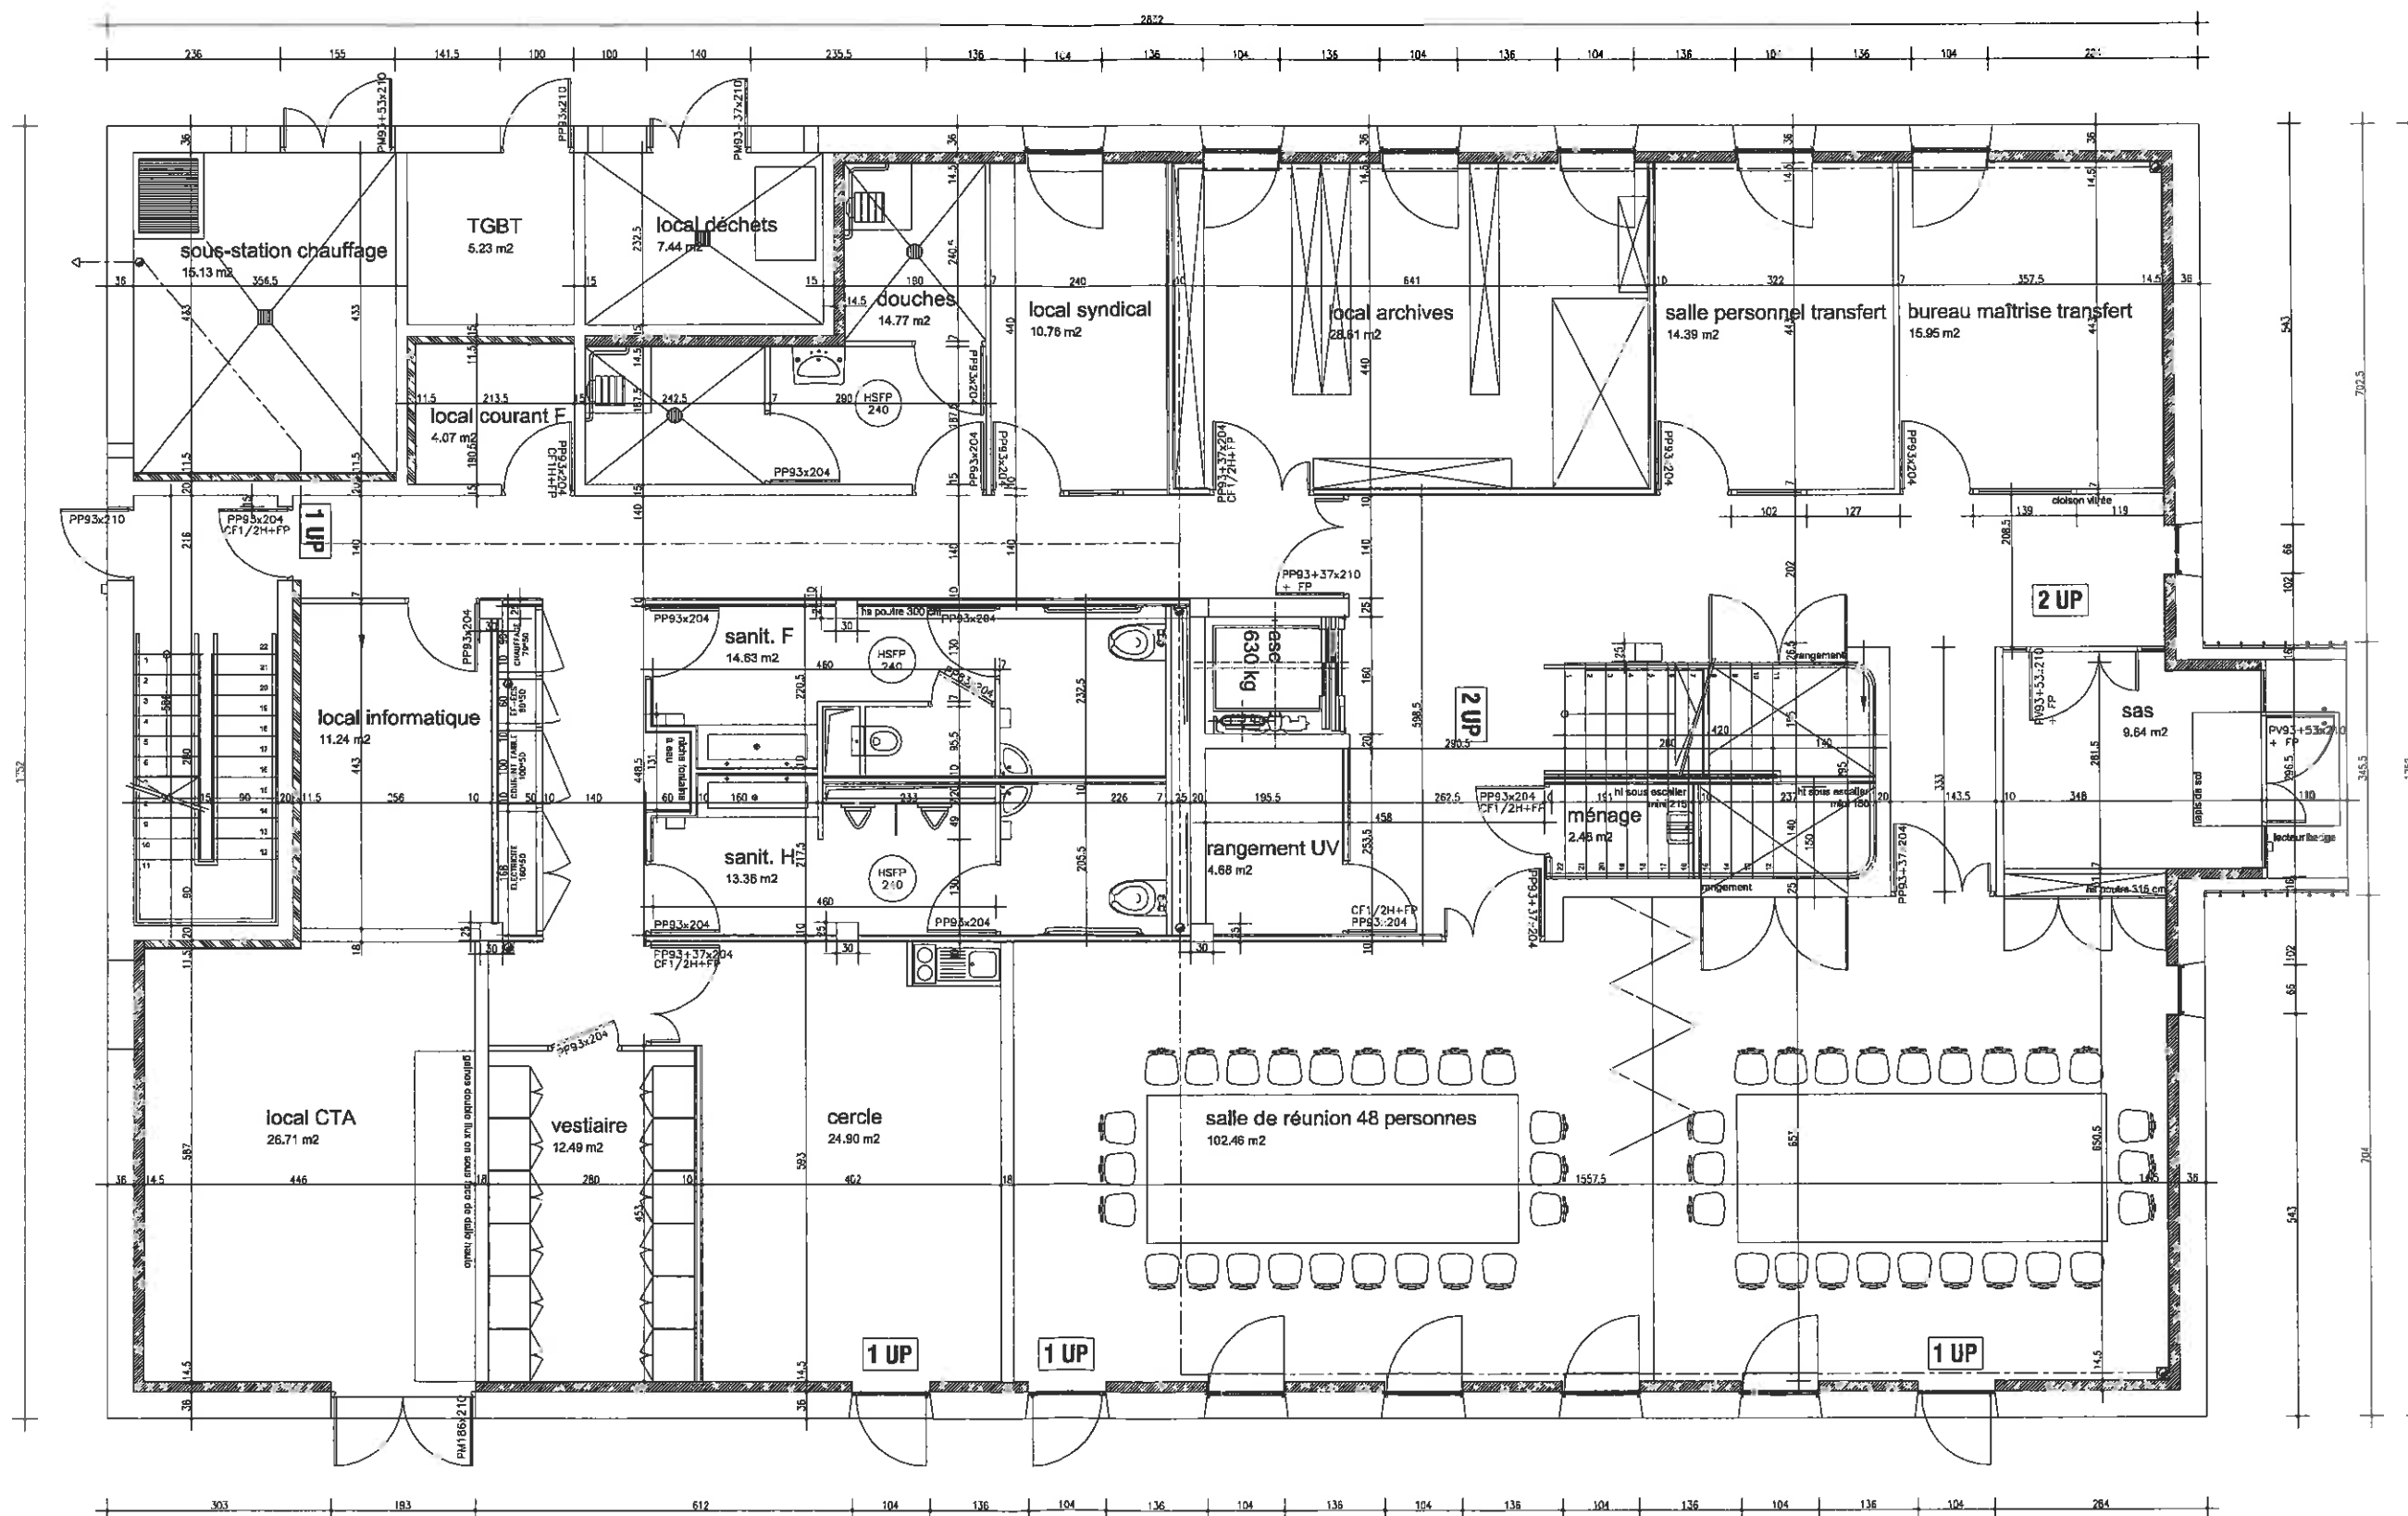

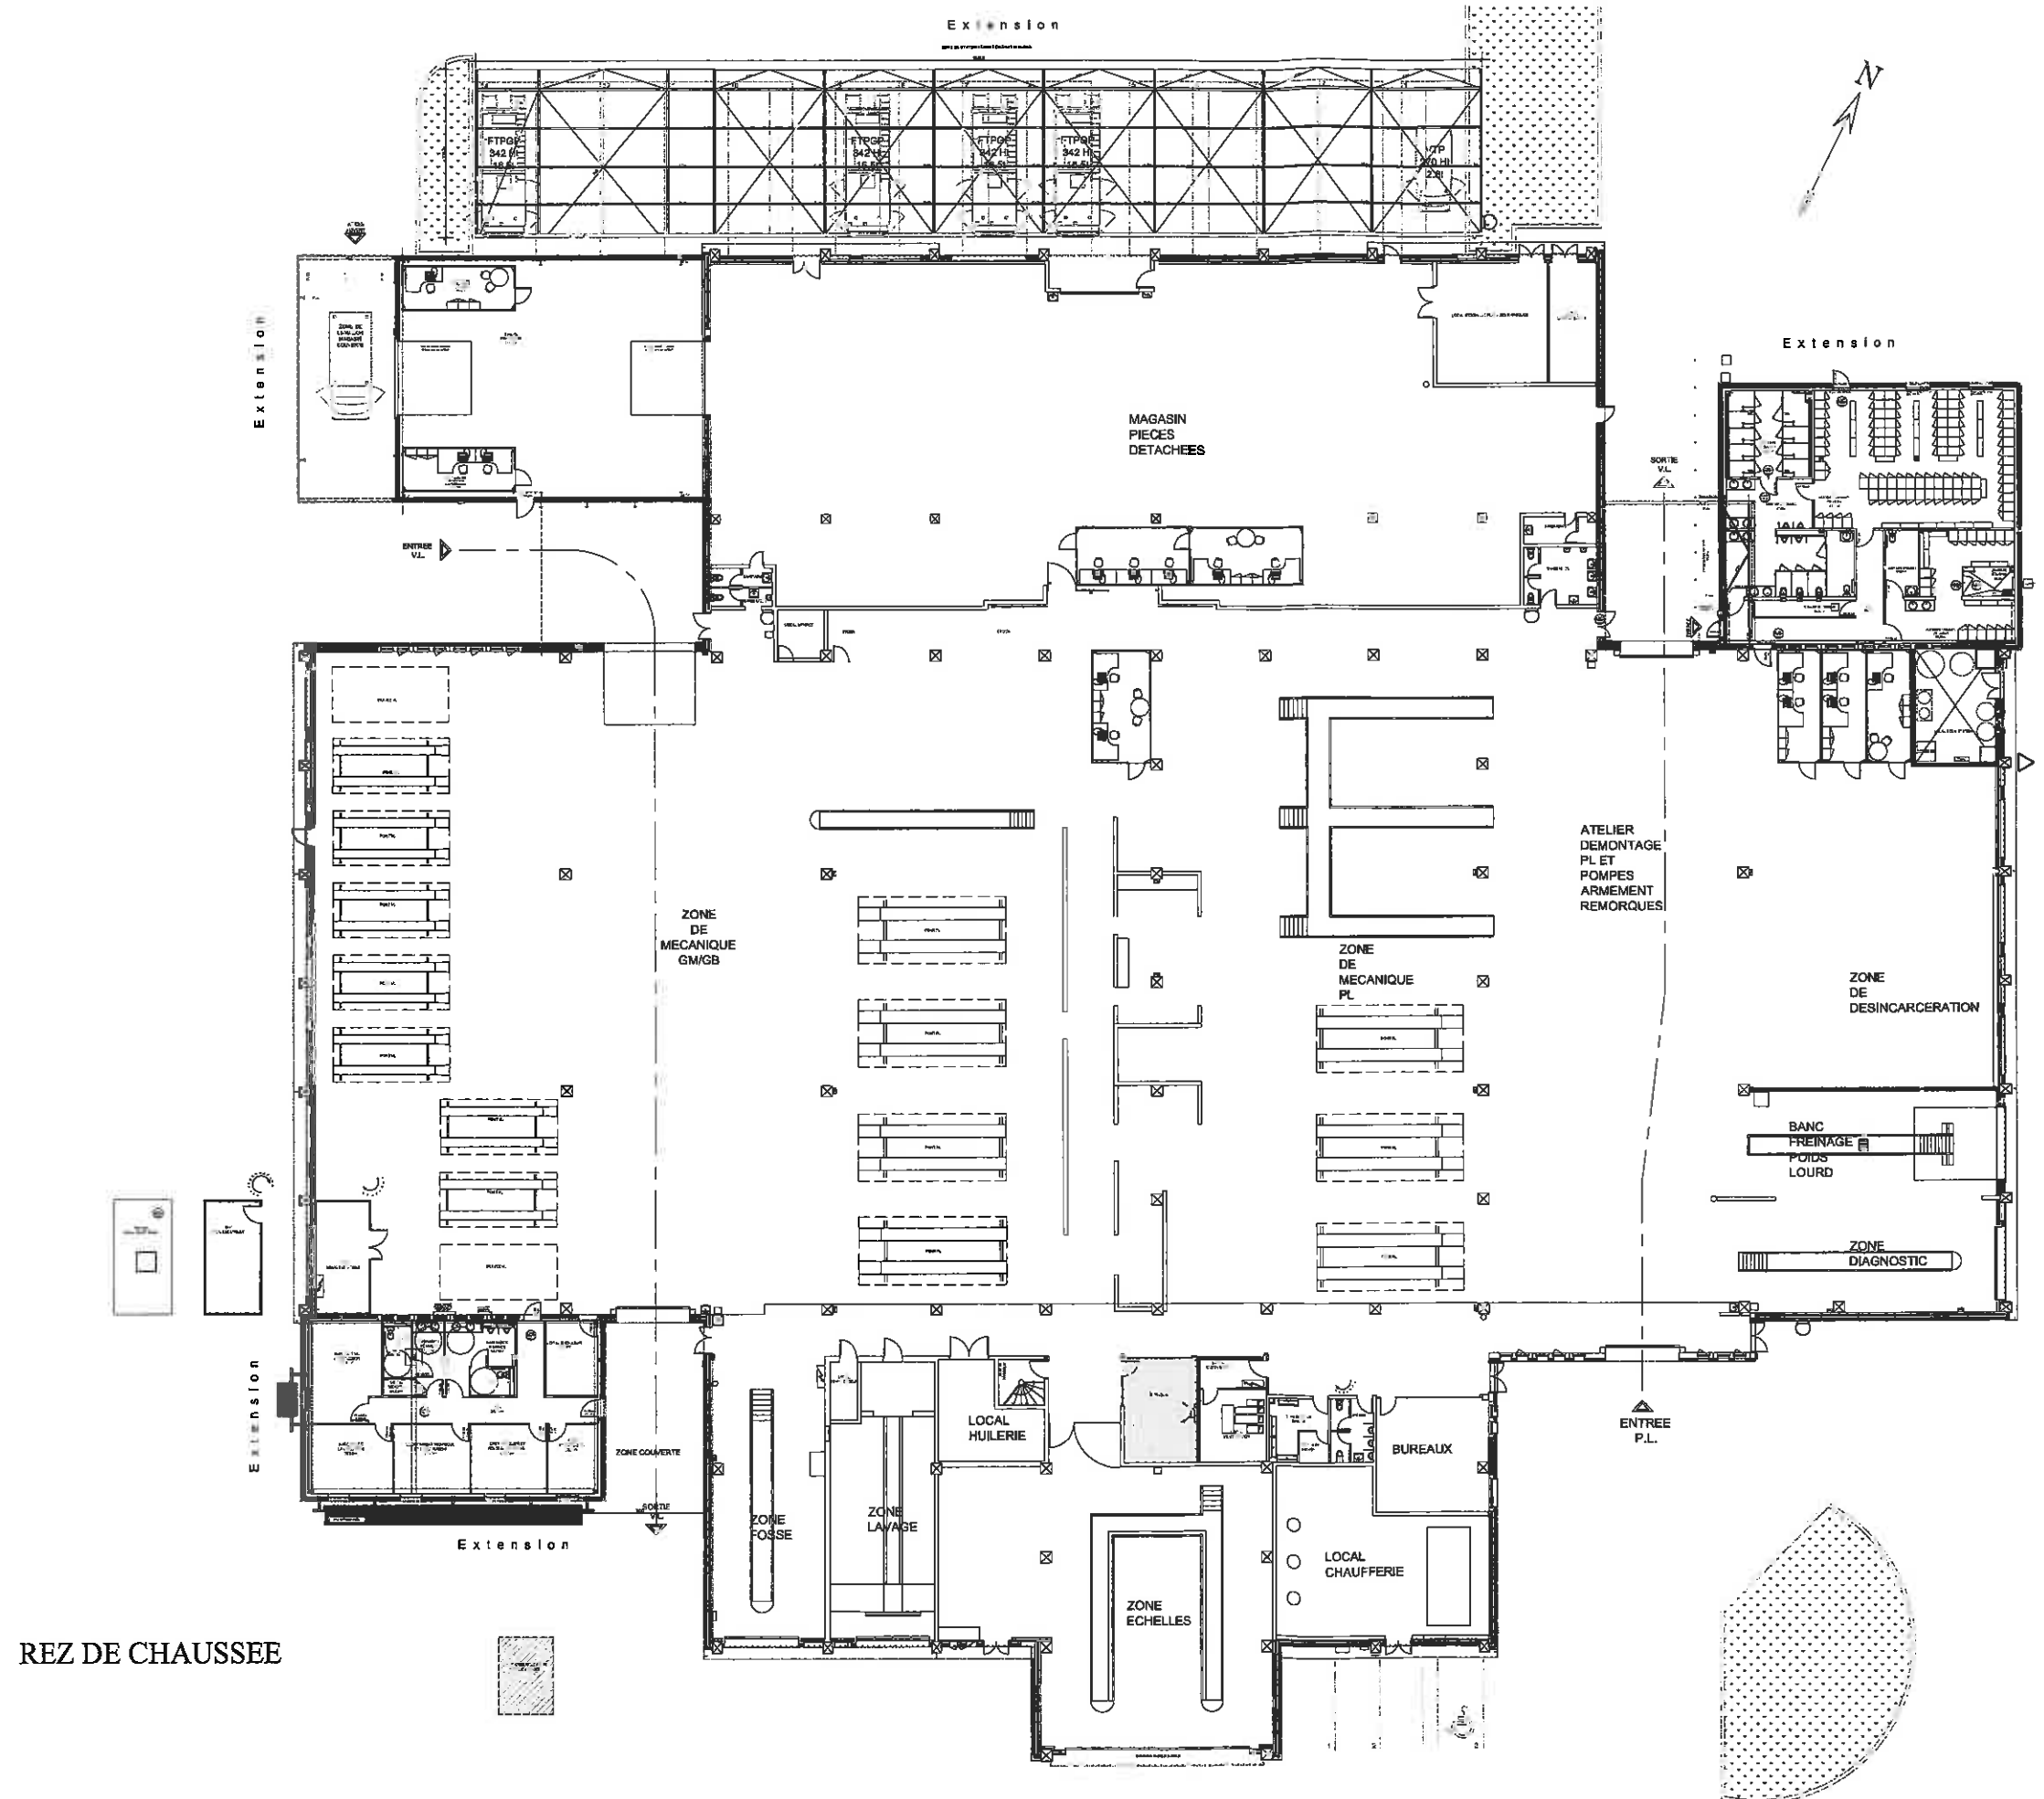


REZ DE CHAUSSEE







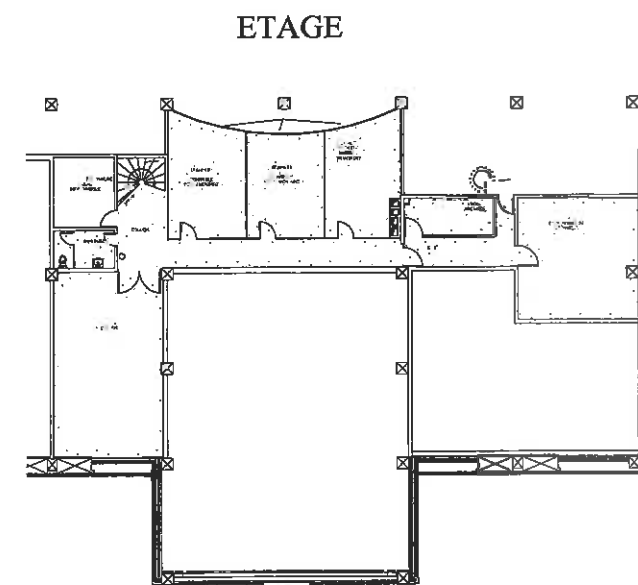


ETAGE

			SDIS du Rhône Site Etat Major de St Priest	I : ATELIER 1 REZ et ETAGE	CREE LE : 12/11/2010	ECHELLE : SANS	PHASE : Aide mémoire	N° I
--	--	--	---	---	---------------------------------------	---------------------------------	---------------------------------------	-----------------------

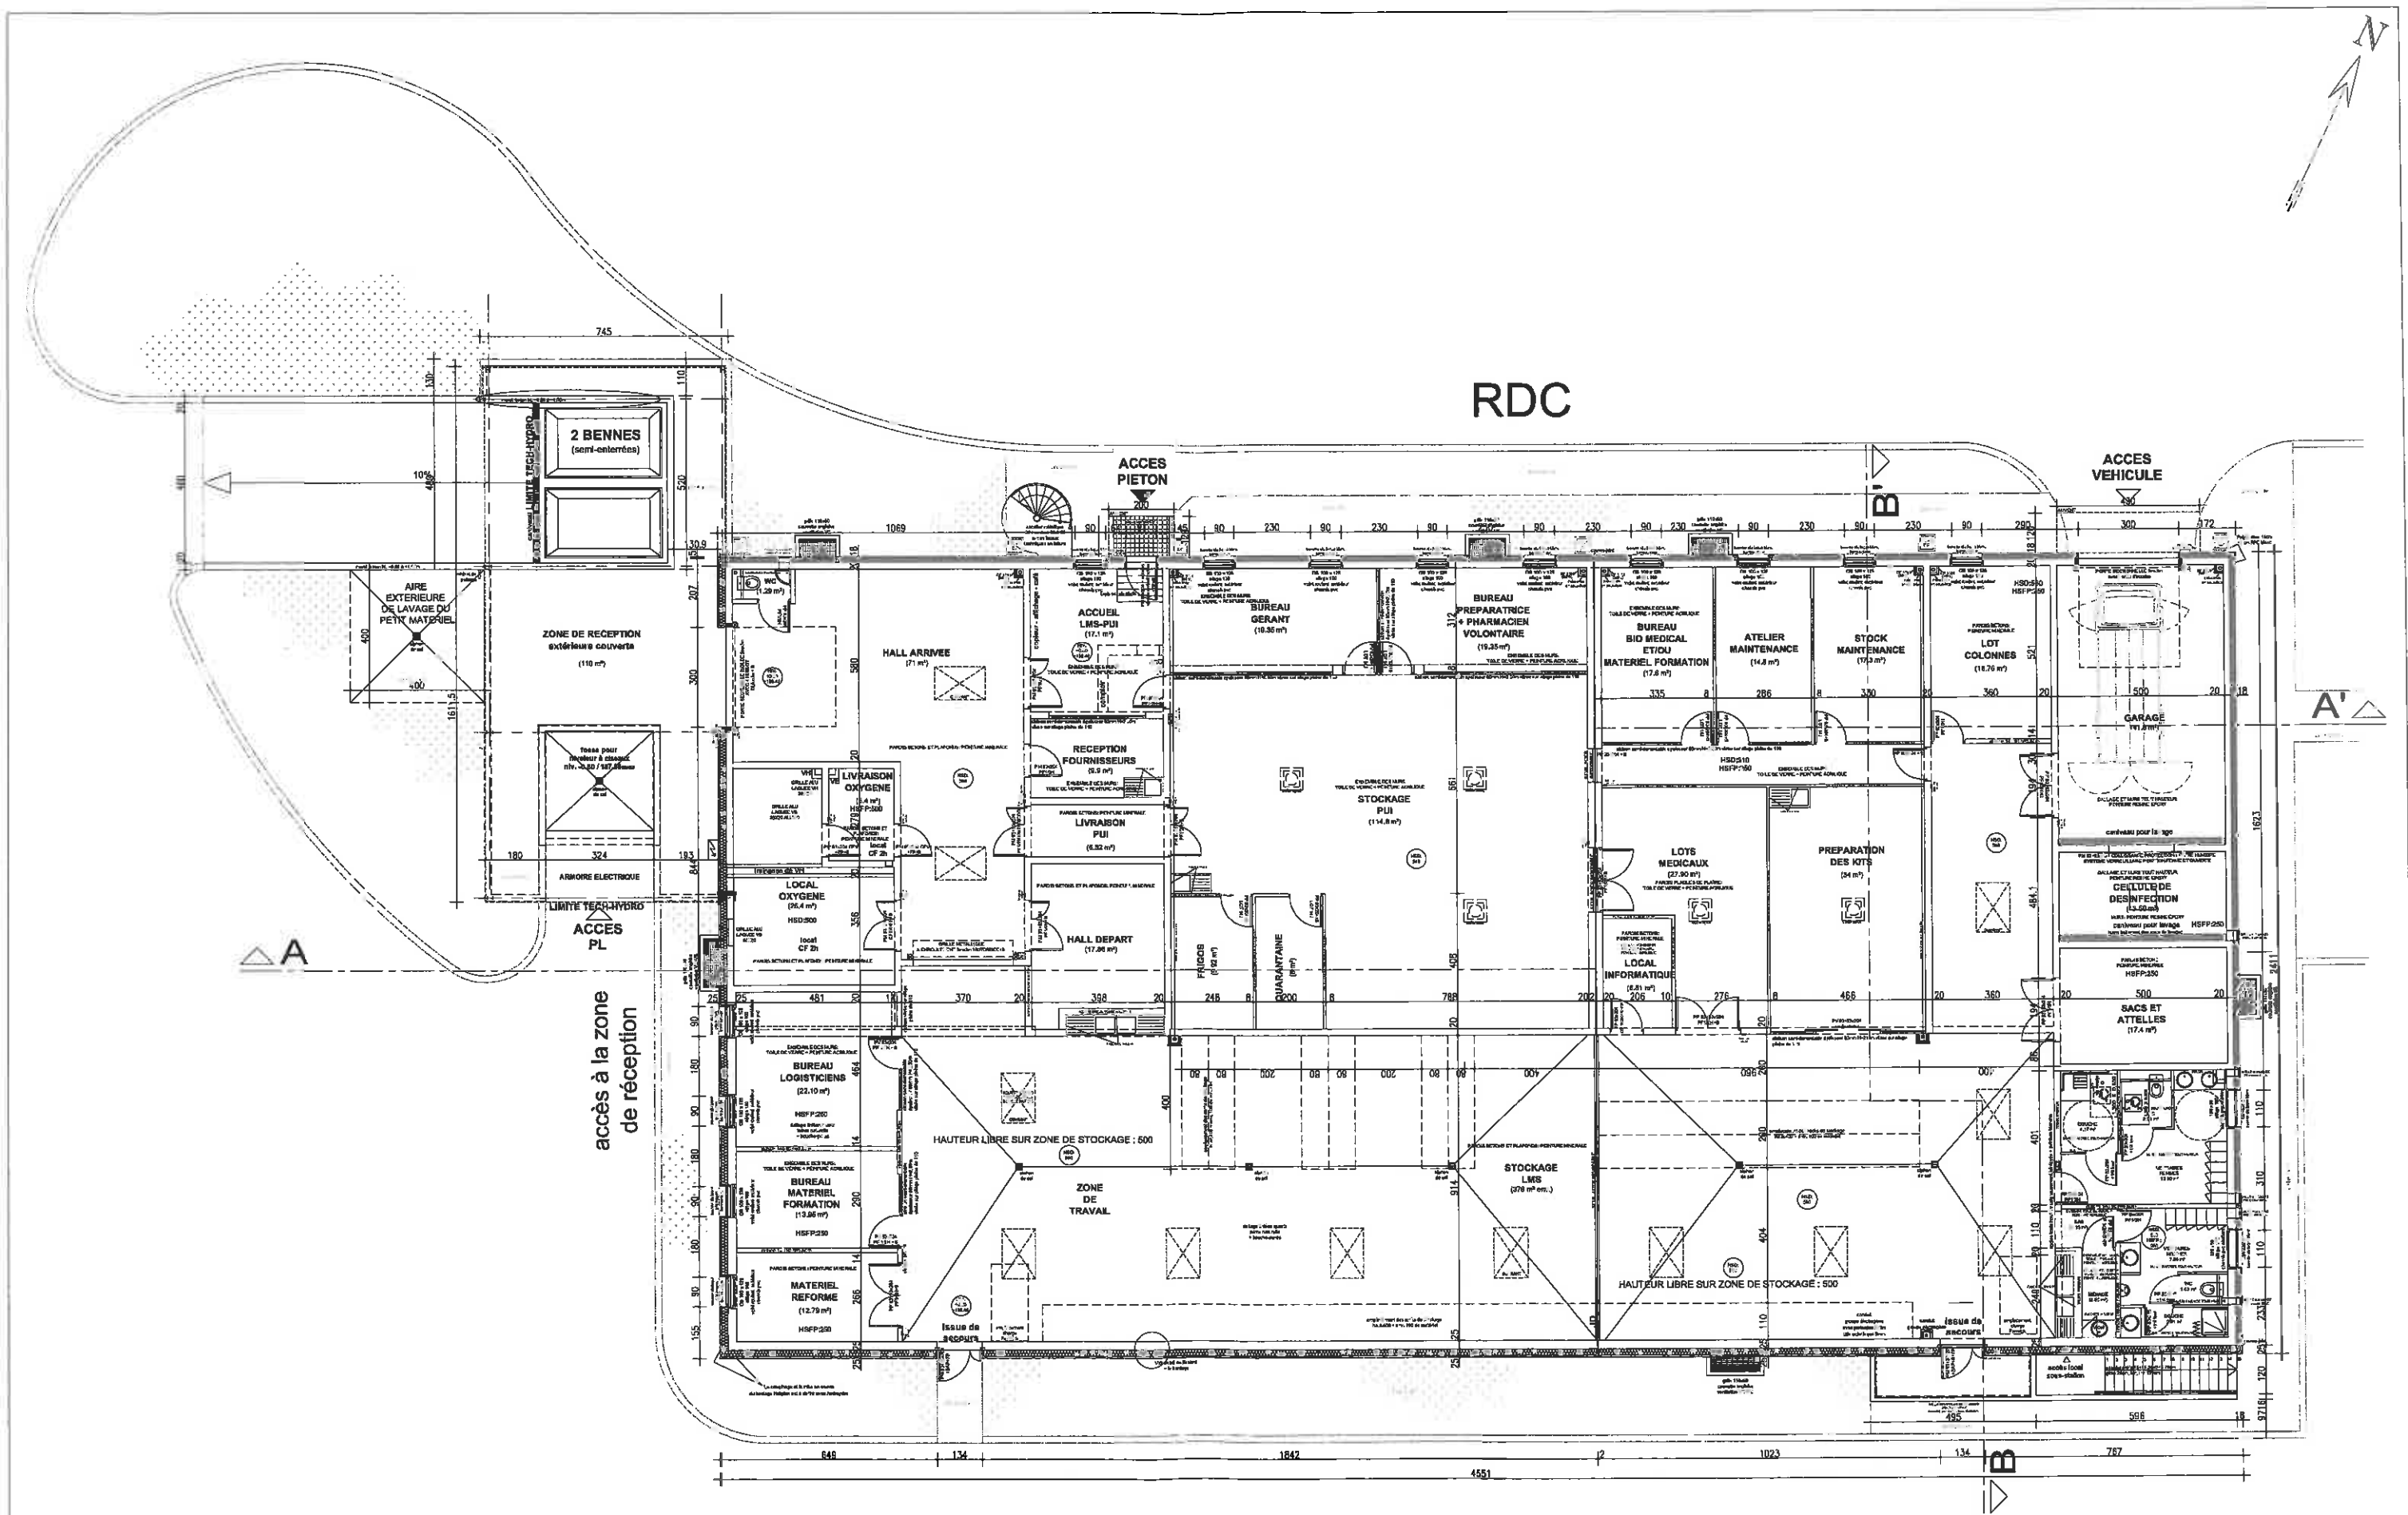


			SDIS du Rhône Site Etat Major de St Priest	BATIMENT : J - LMS-PUI NIVEAU : REZ DE CHAUSSEE	CREÉ LE : 12/10/2010	ECHELLE : sans	PHASE : aide mémoire	N° J
--	--	--	---	--	---------------------------------------	---------------------------------	---------------------------------------	-----------------------

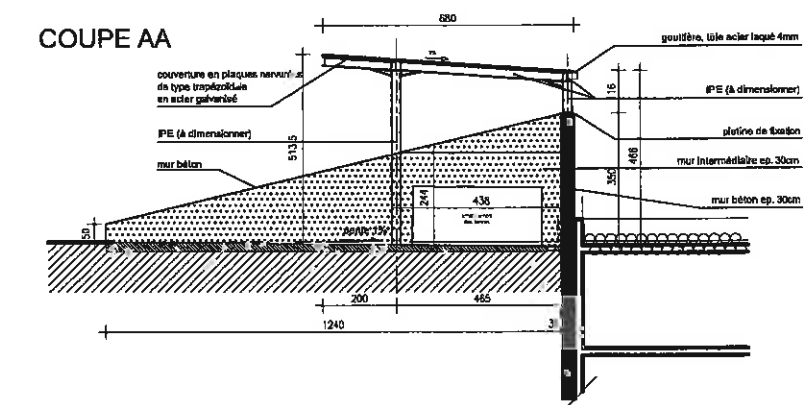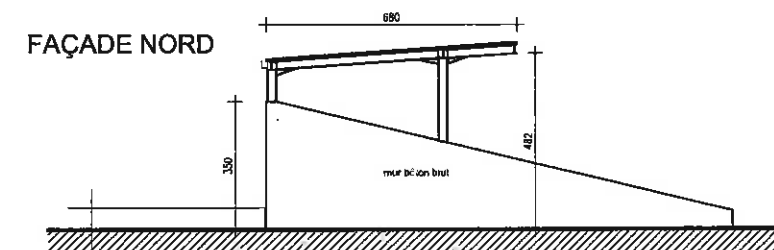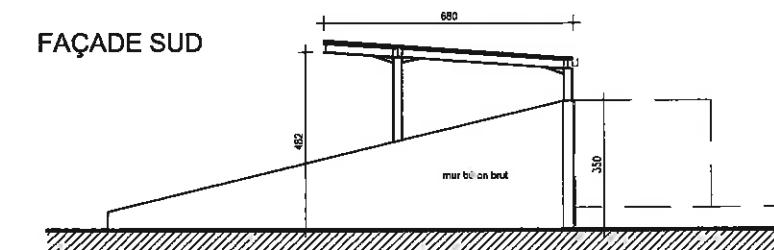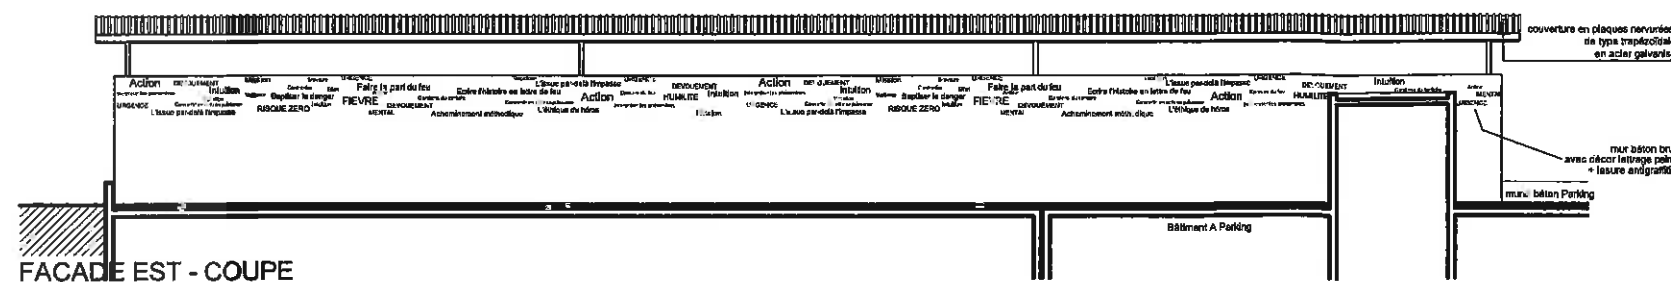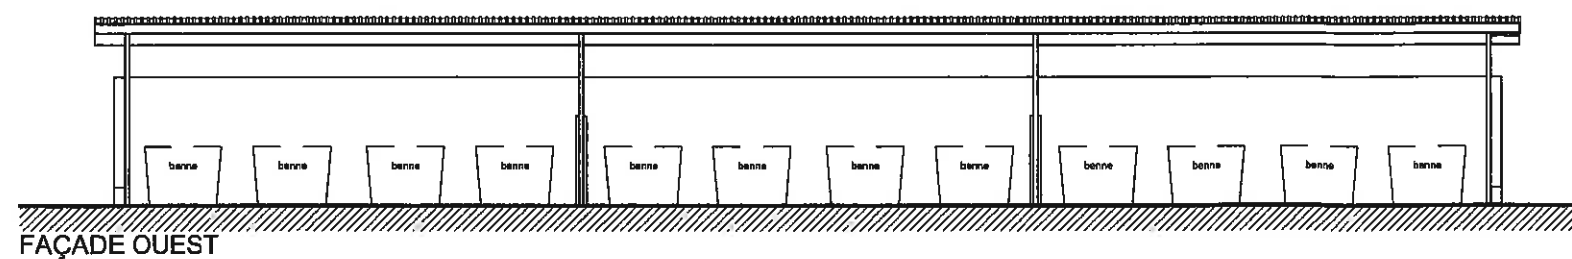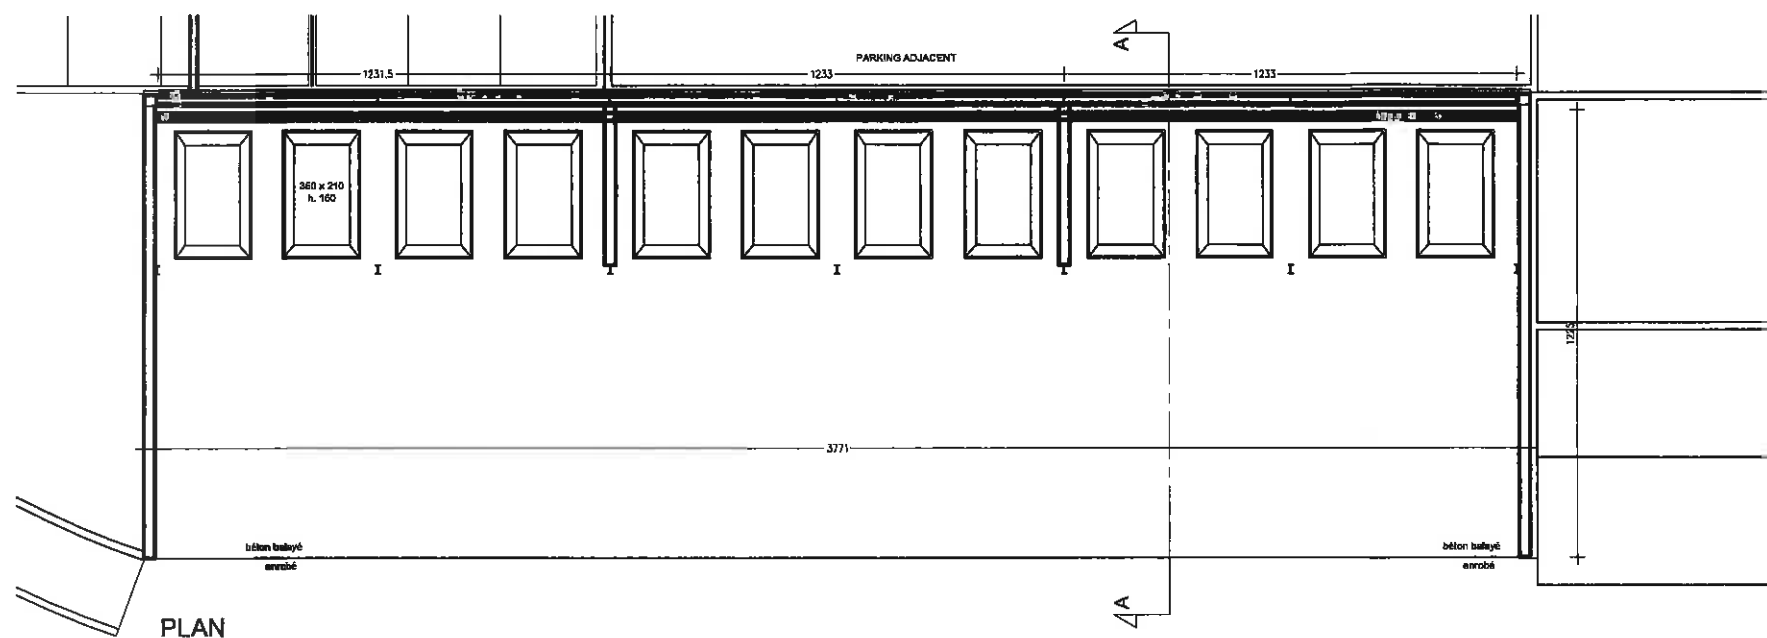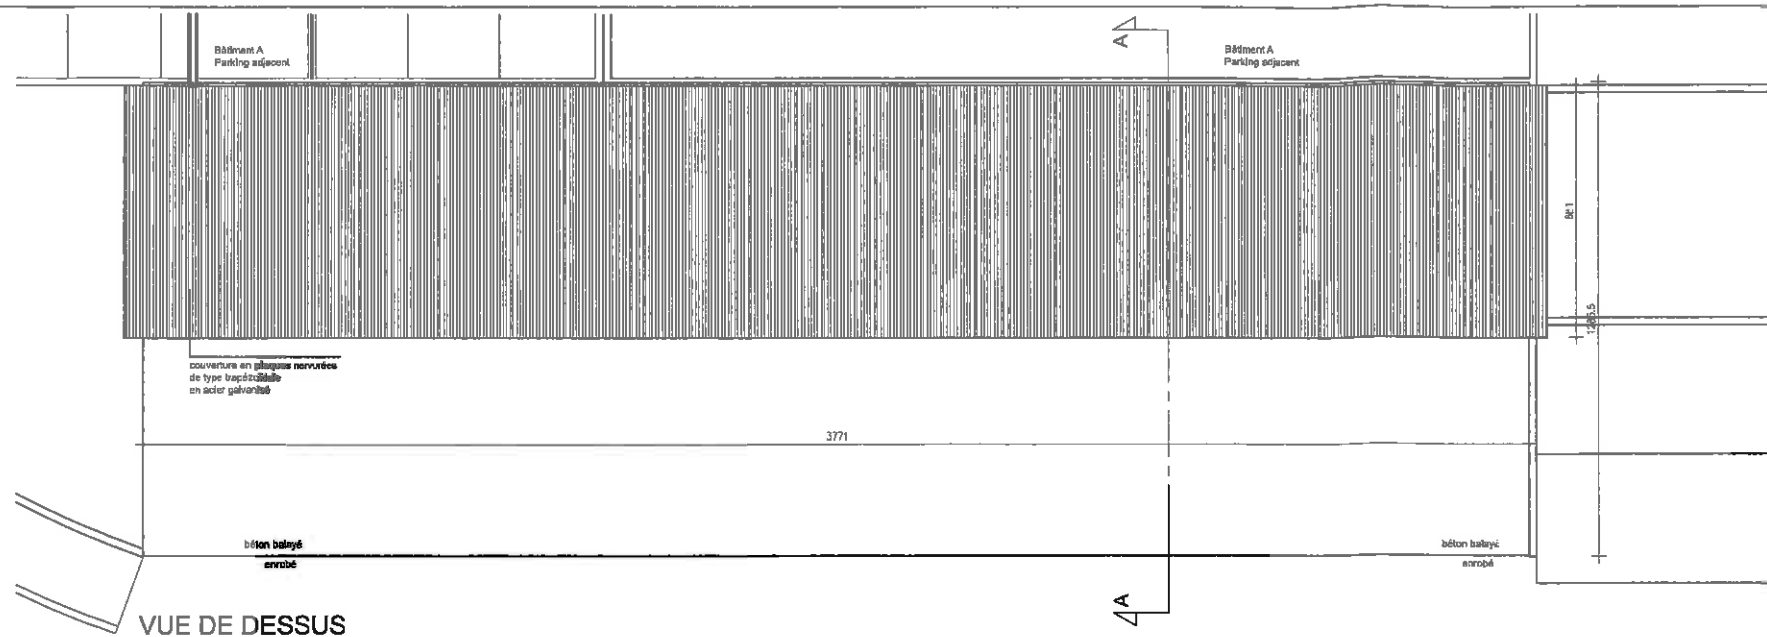


PRINCIPE DE STRUCTURE ET IMPLANTATION




VUE DE DESSUS

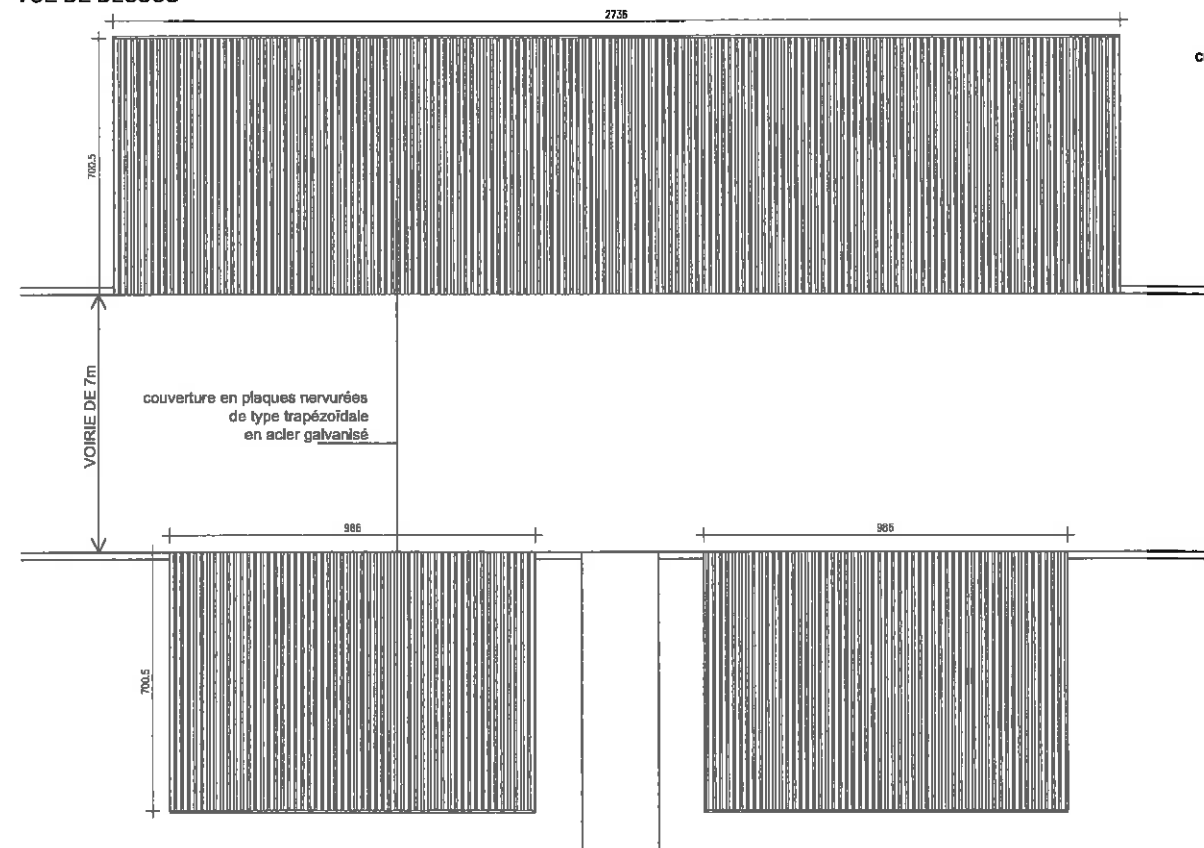


VUE COTE NORD

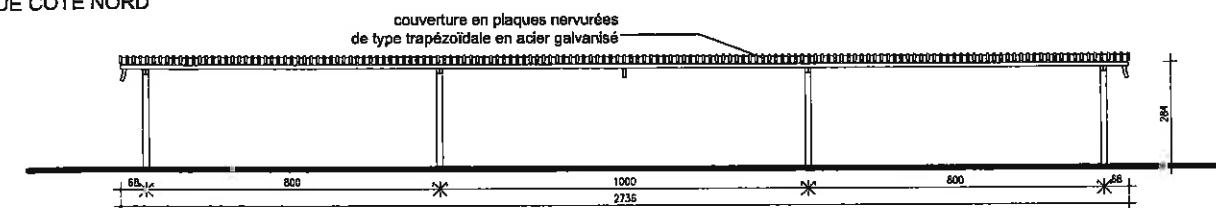


VUE COTE SUD

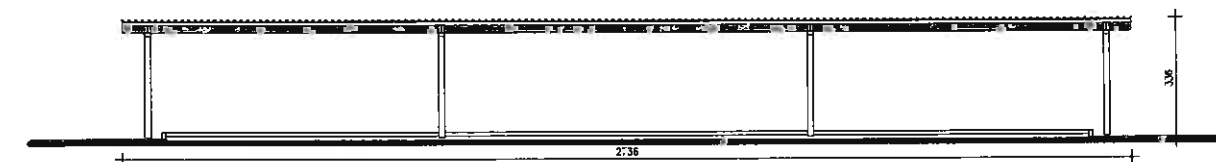

COUPE TRANSVERSALE

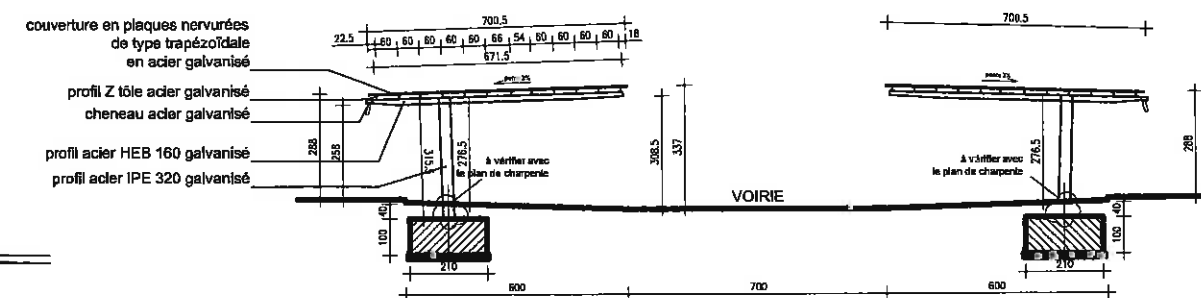

PLAN

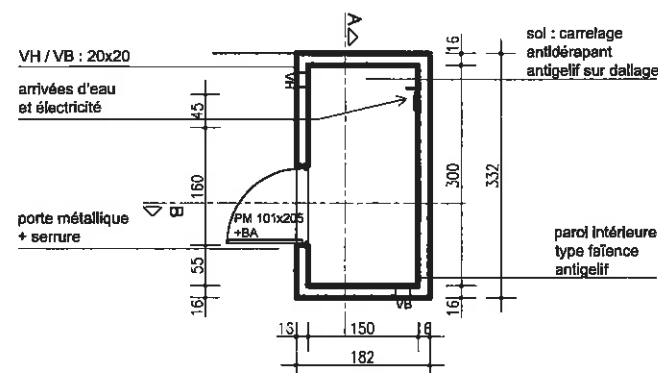

ge

re

182

16

16

332

300

332

16


16

150

16


évacuation EP
par pisseroites

Isolation
+ étanchéité
+ gravillons

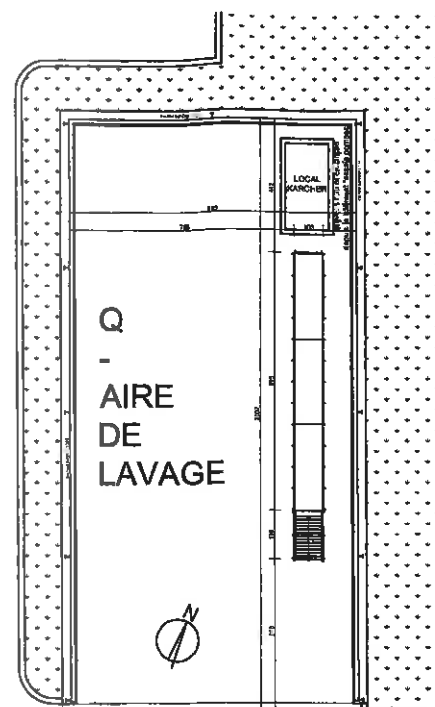

IMPLANTATION DES EQUIPEMENTS SUR L'AIRE DE LAVAGE

FINITION DE L'ENSEMBLE :
ACIER GALVANISE

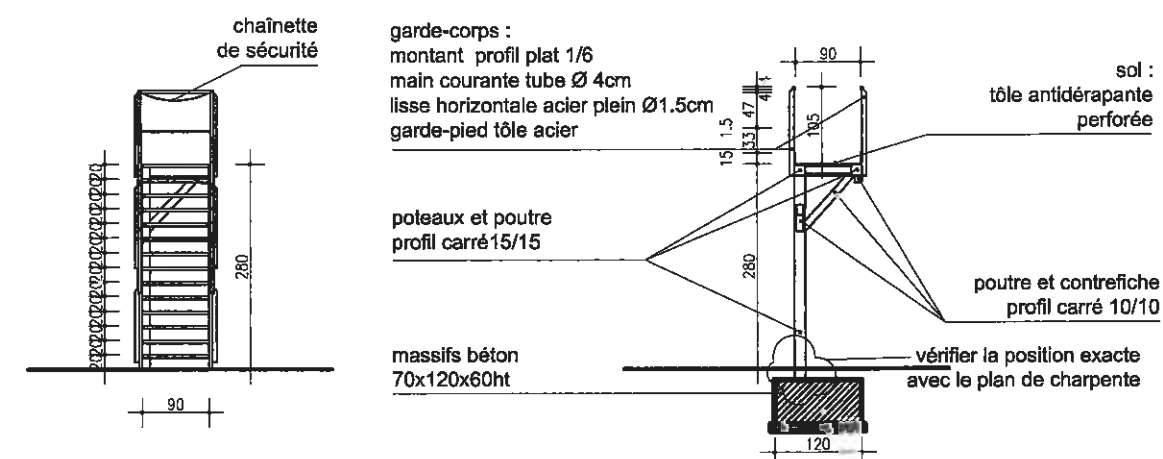

couvertine alu

périphérique

gravillons 40mm

étanchéité 10mm

isolant 50mm

15,25

250

290

évacuation EP
par 2 plisserottes

85

210

VB 20x20
grille pare-pluie

VB et VH 20x20
grilles pare-pluie


édicule béton brut
+ lasure antigraffiti

porte métallique peinte
+ serrure

et VH 20x20
es pare-pluie


culé béton brut
sure antigriffes

é métallique peinte
rre

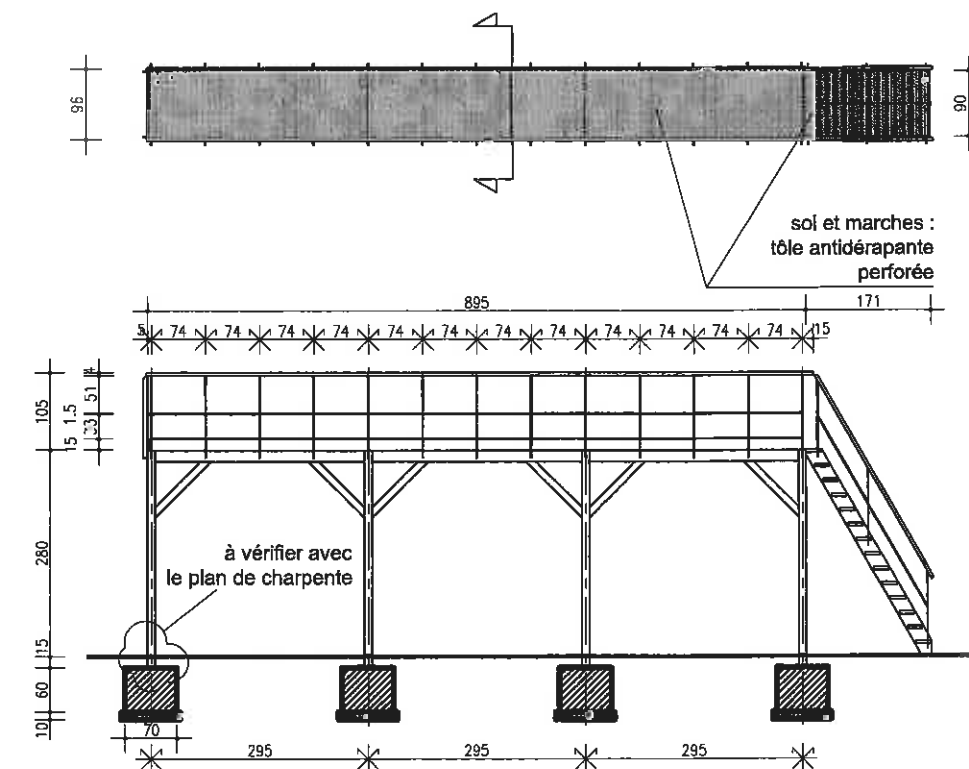

COUPE A


couverture alu
périphérique
gravillons 40mm
étanchéité 10mm
isolant 50mm

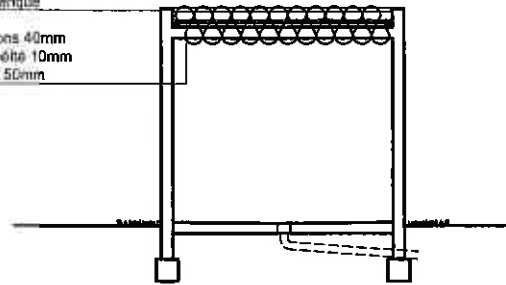


COUPE B

évacuation EP
par 2 pisserottes

VB 40/40
grille pare-pluie

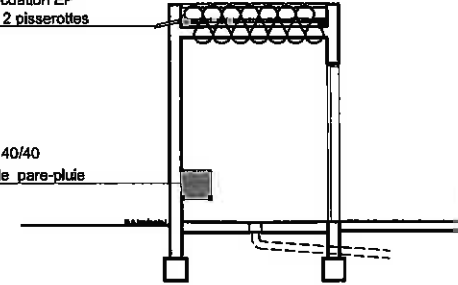

FAÇADE OUEST

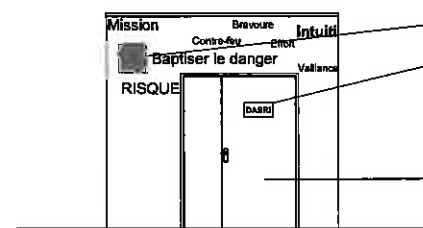


VB et VH 40/40
grilles pare-pluie


adhésif rouge

porte tôle finition :
extérieur : acier laqué
intérieur : inox
fermeture par serrure

FAÇADE SUD

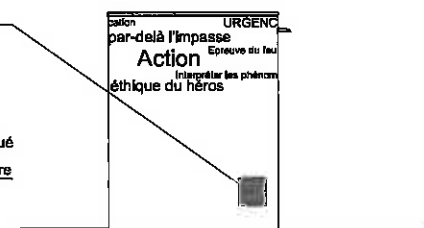


FAÇADE EST

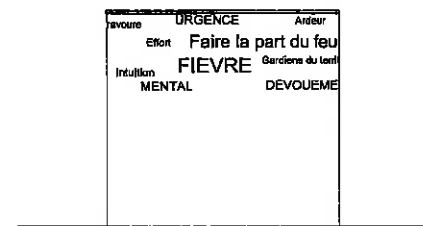


FAÇADE NORD


édicule béton brut
avec décor lettrage peint
+ lasure antigriffes

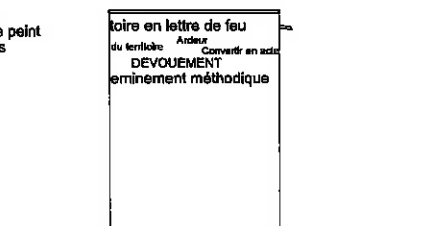

PLAN



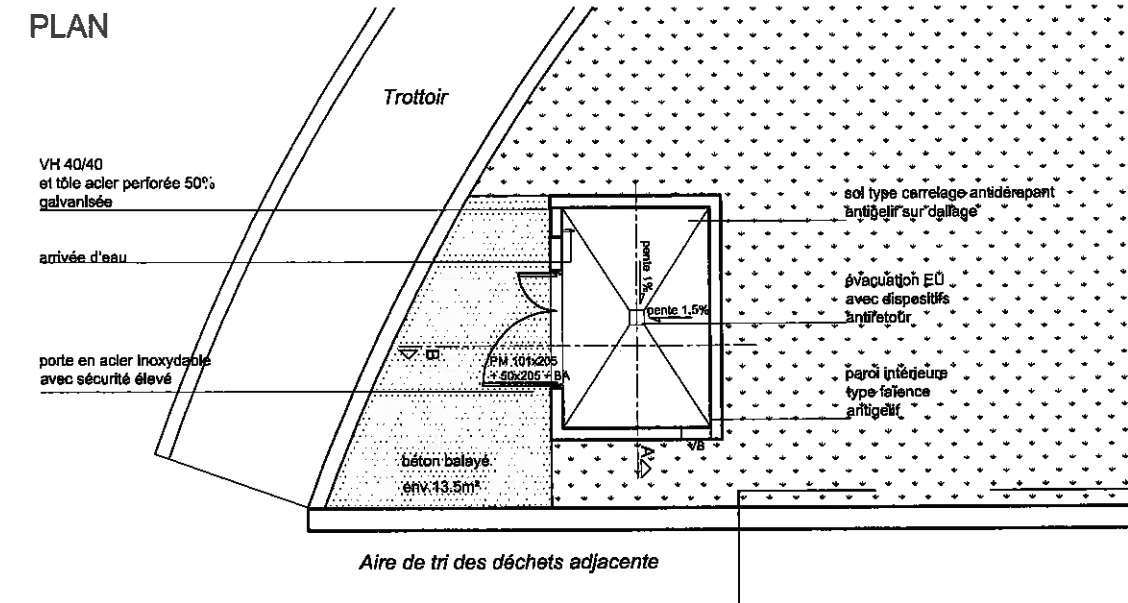


TOITURE

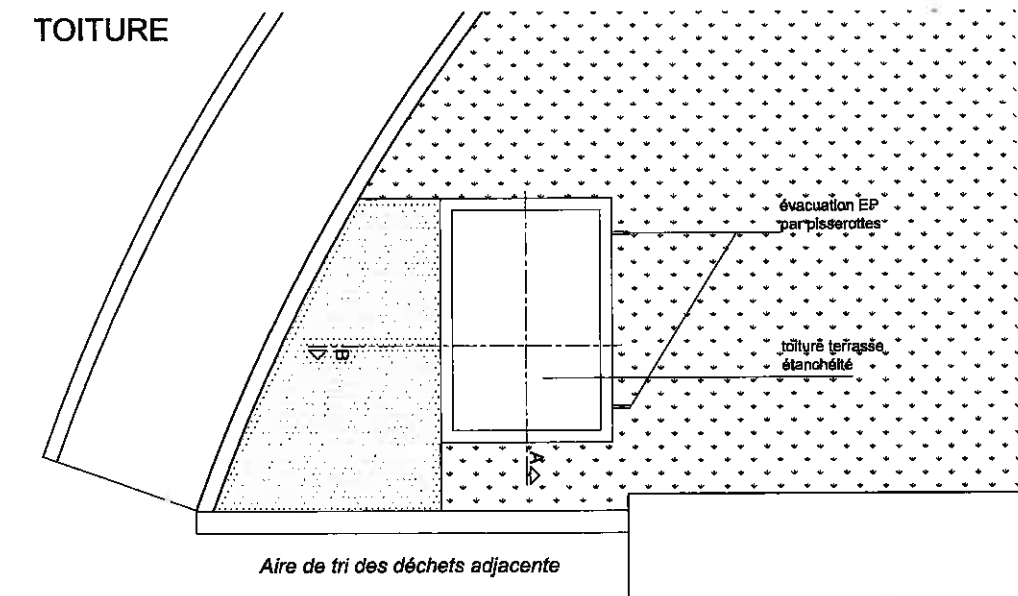


Salle de sport dans la chapelle


SCHEMA DE PRINCIPE

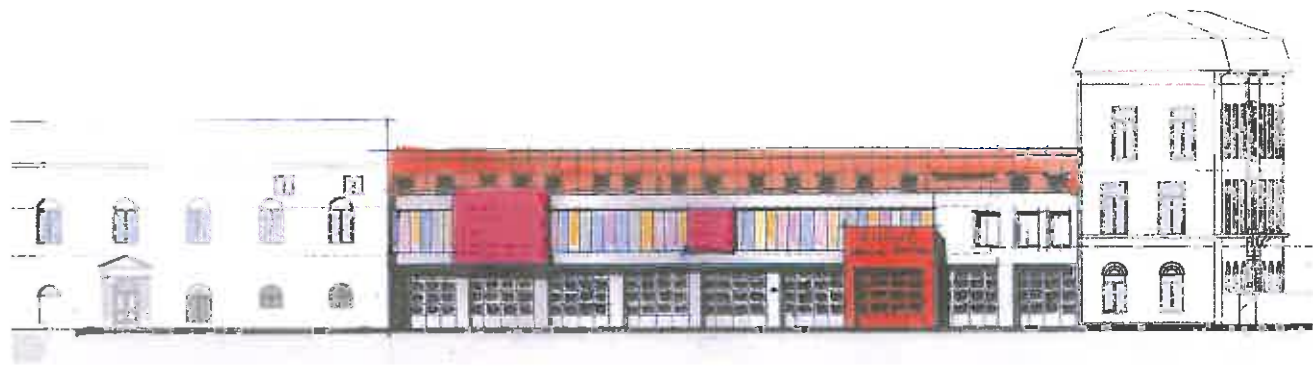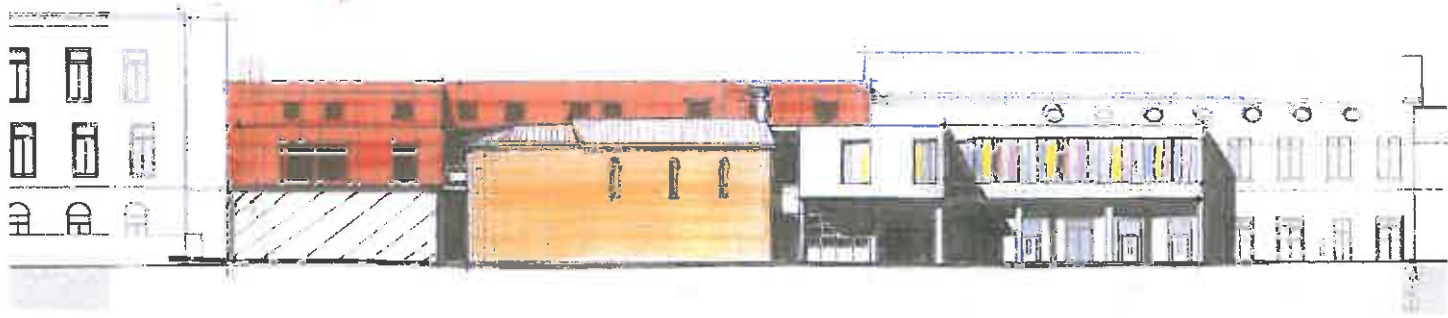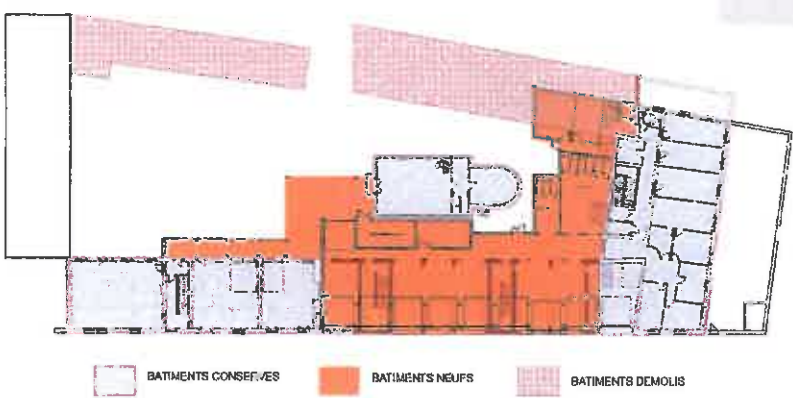

ETAGE 2

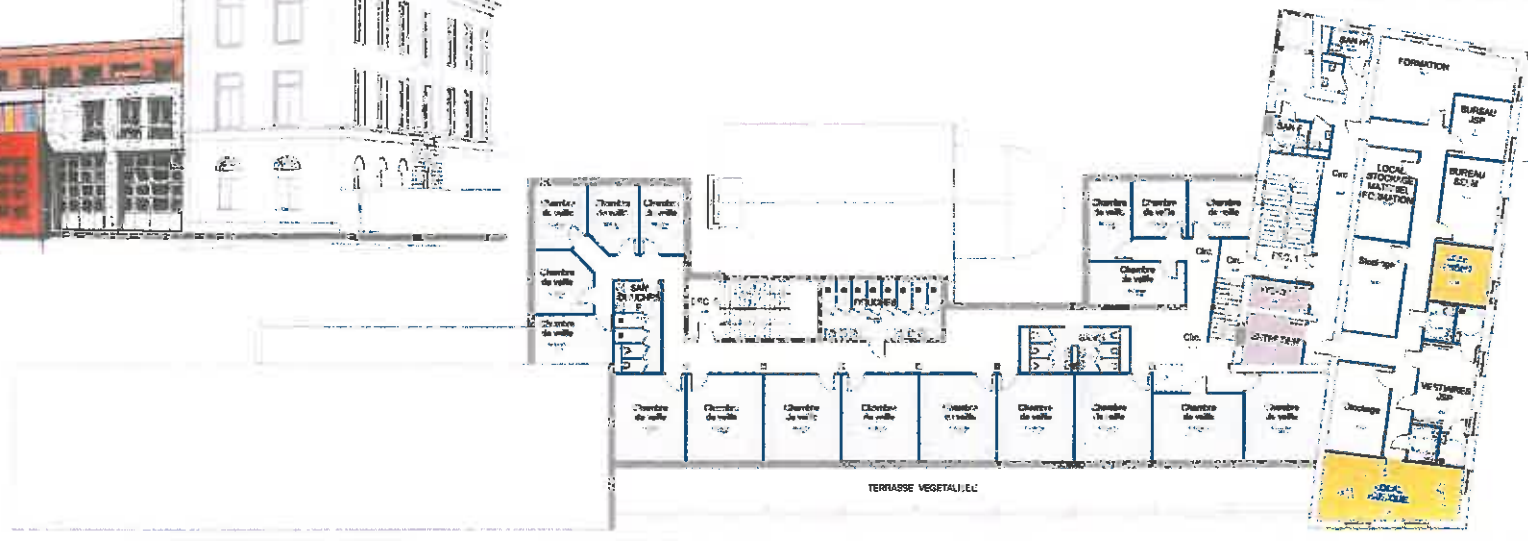

ETAGE 1

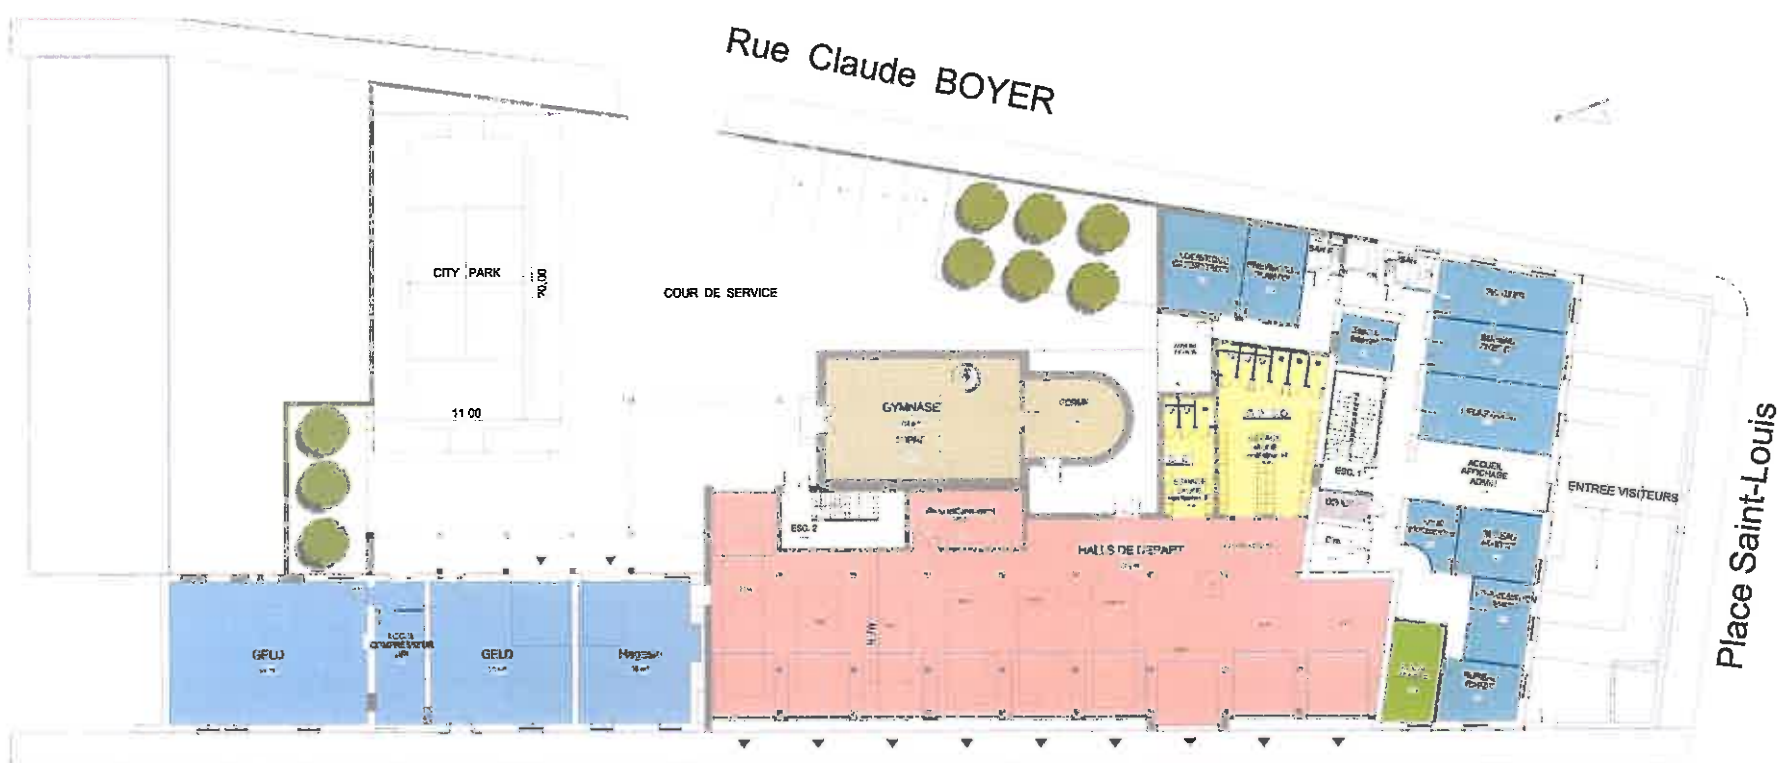



RDC

CASERNE ROCHAT



le 02/11/2010

Salle de sport neuve



SCHEMA DE PRINCIPE

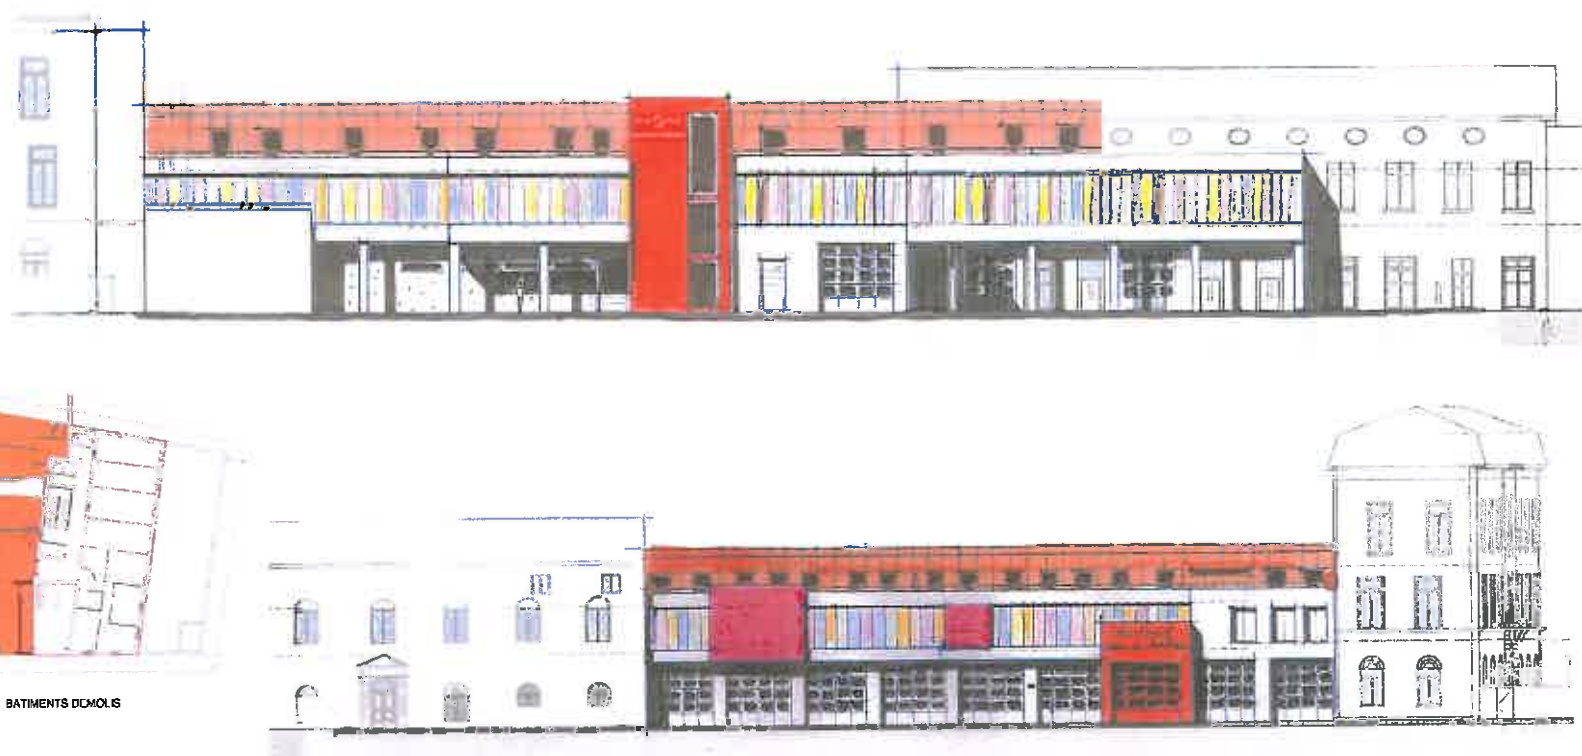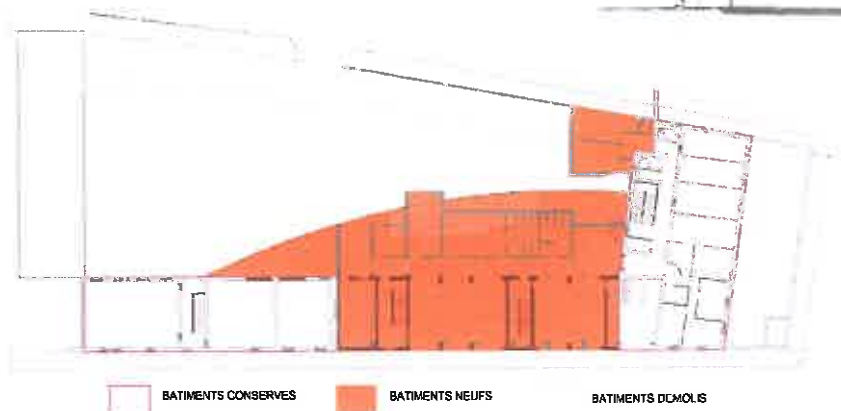

ETAGE 2

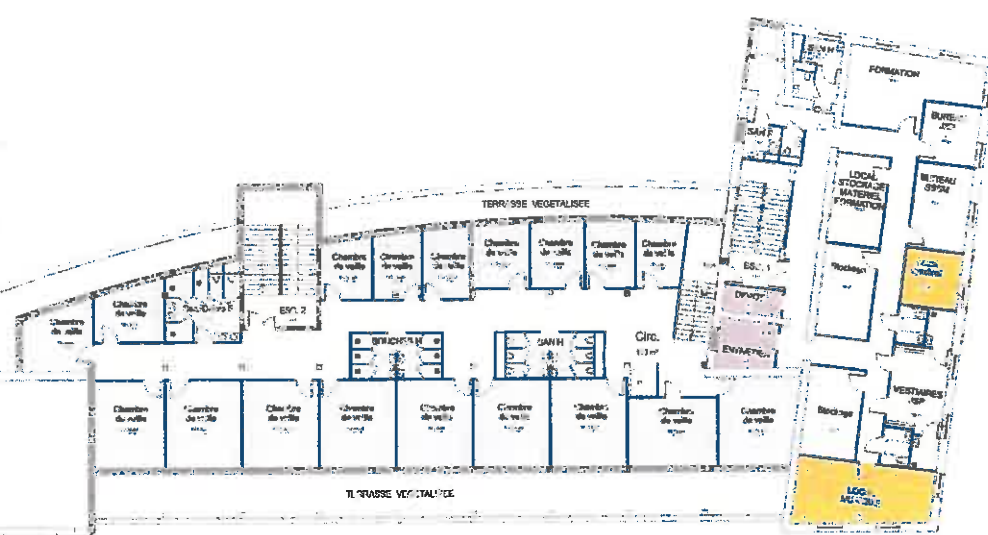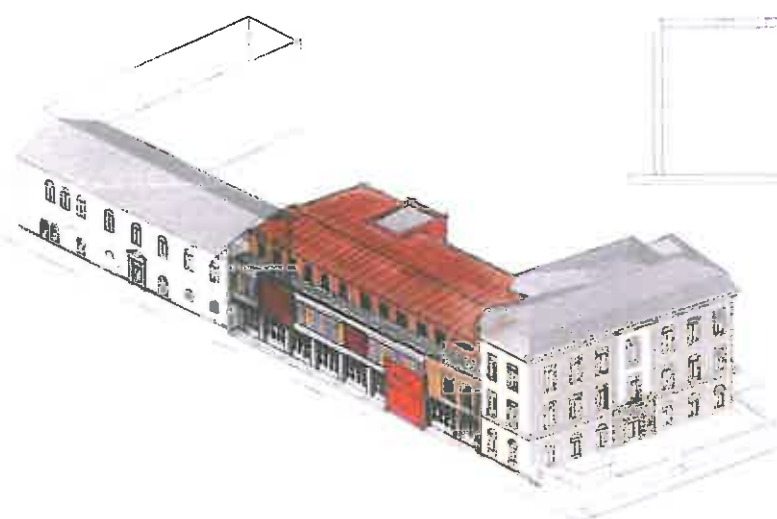

ETAGE 1

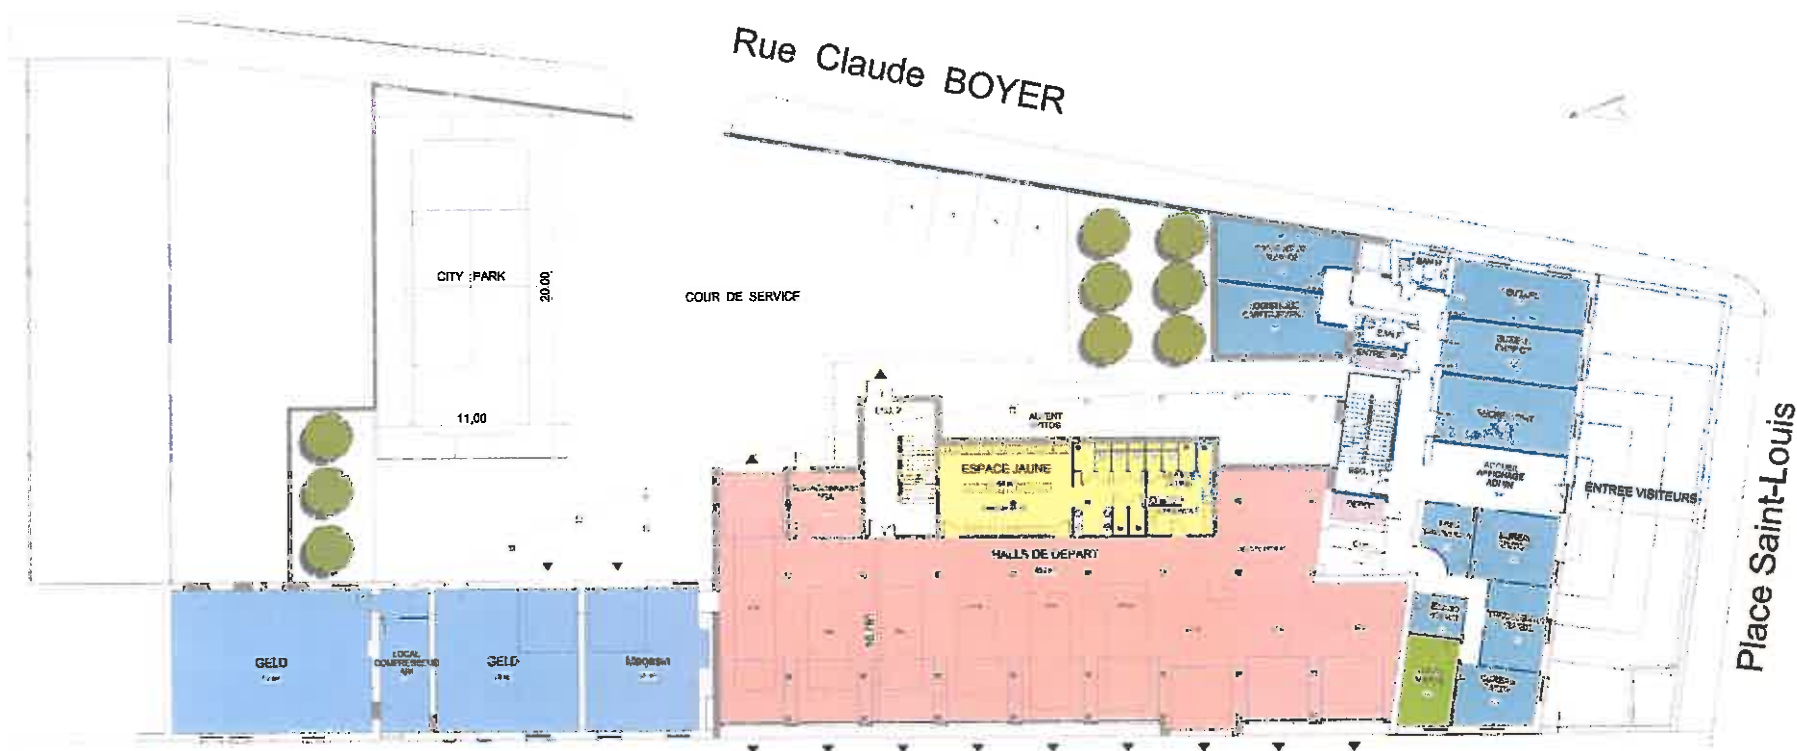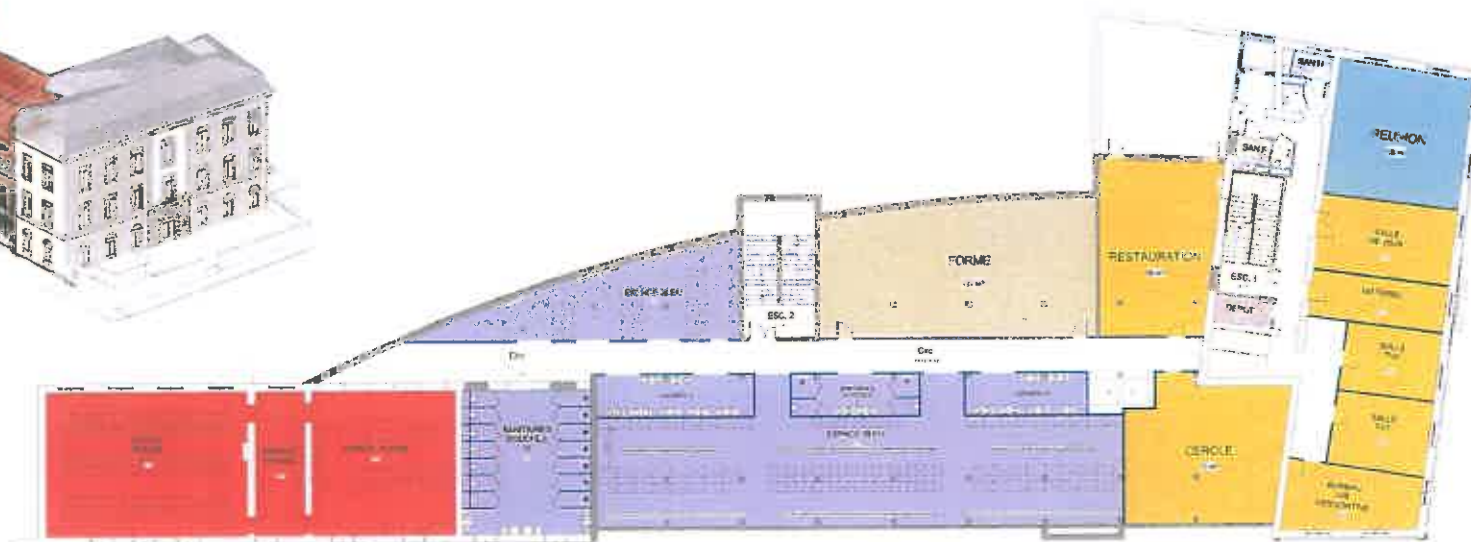

RDC

Rue de la MADELEINE


CASERNE ROCHAT


LES ATELIERS DU JOL ARCHITECTURE
www.ateliersdujolarchitectesonline.com
Ordre des Architectes Rhône-Alpes n°500712
Agence ALBERTVILLE : Garenne Nord - Place F. Millon
Avenue LYON : 60 rue Duguesclin
Tél : 04.79.37.11.41 - Fax : 04.70.37.47.90 - E-mail : ale@ateliersdujolarchitectes.com
Déclaration préalable : RP 41 - 73201 ALBERTVILLE CEDEX

IF 02/11/2010

PRINCIPE DE PHASAGE PREVISIONNEL DES TRAVAUX

Le 12/11/2010 - Version 1.06

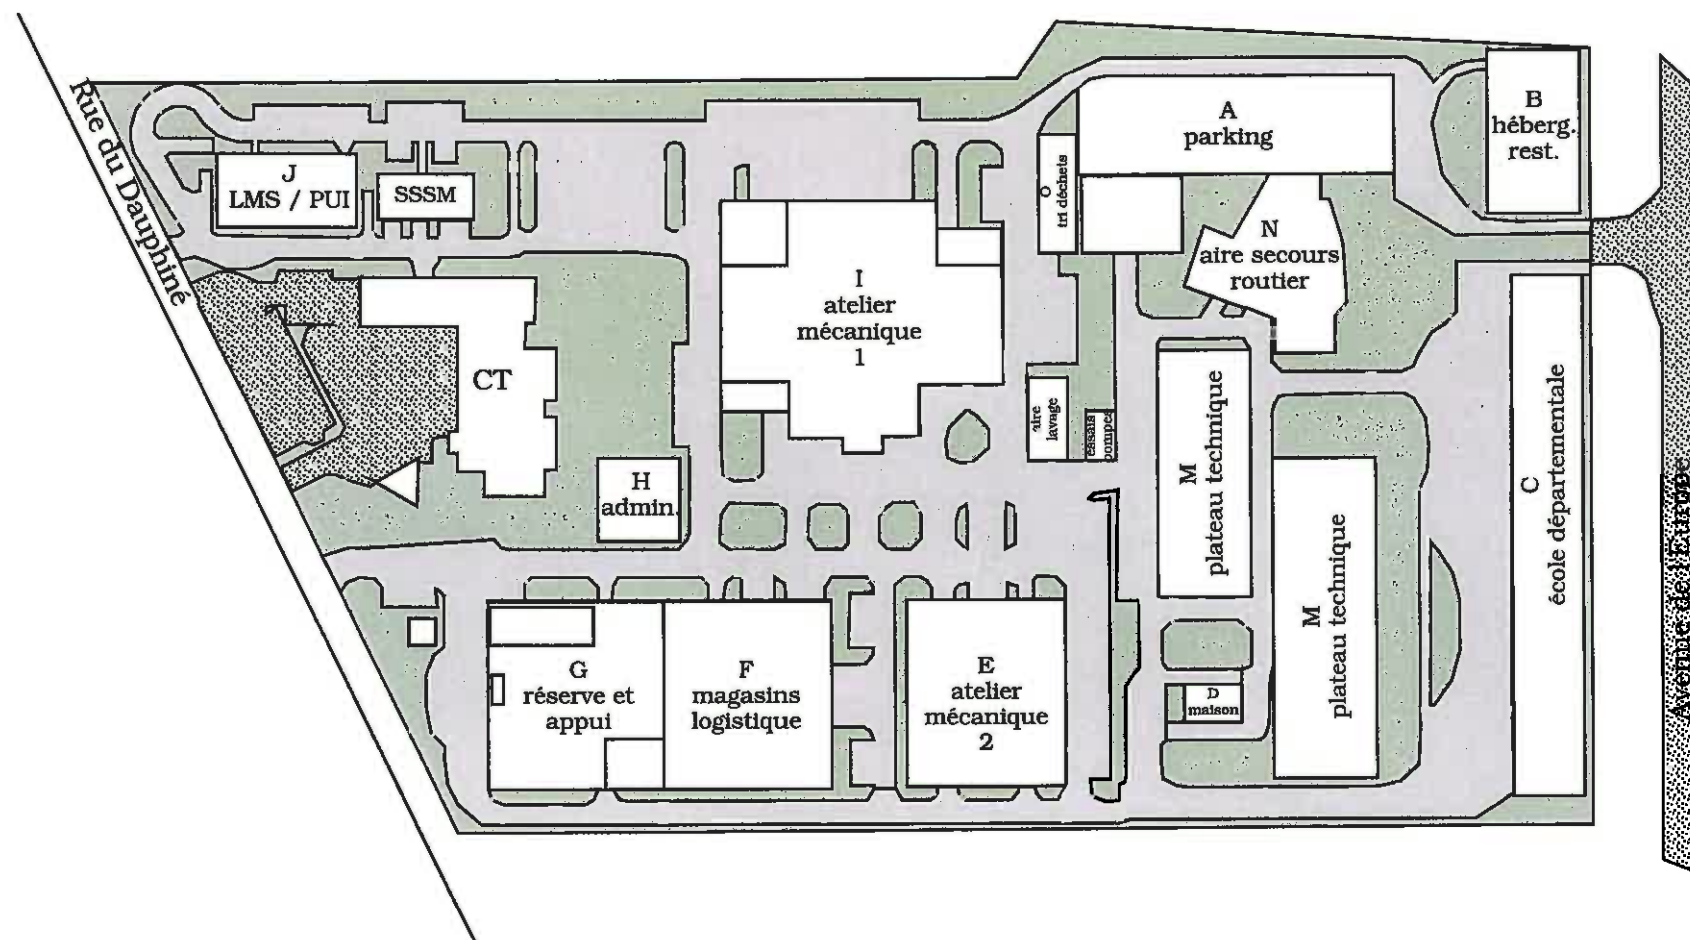

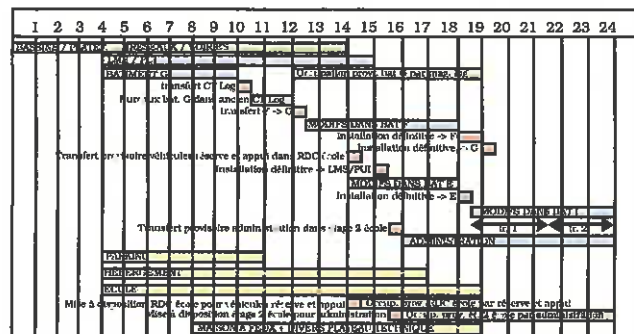

SDIS DU RHONE - Site état major de St Priest

PRINCIPE DE PHASAGE PREVISIONNEL DES TRAVAUX


Le 12/11/2010 - Version 1.06

PHASE 3 - MOIS 6

Restitution parking CT ST PRIEST

restitution parkings
CT ST PRIEST

- en travaux
- terminés
- terminés et occupés provisoirement


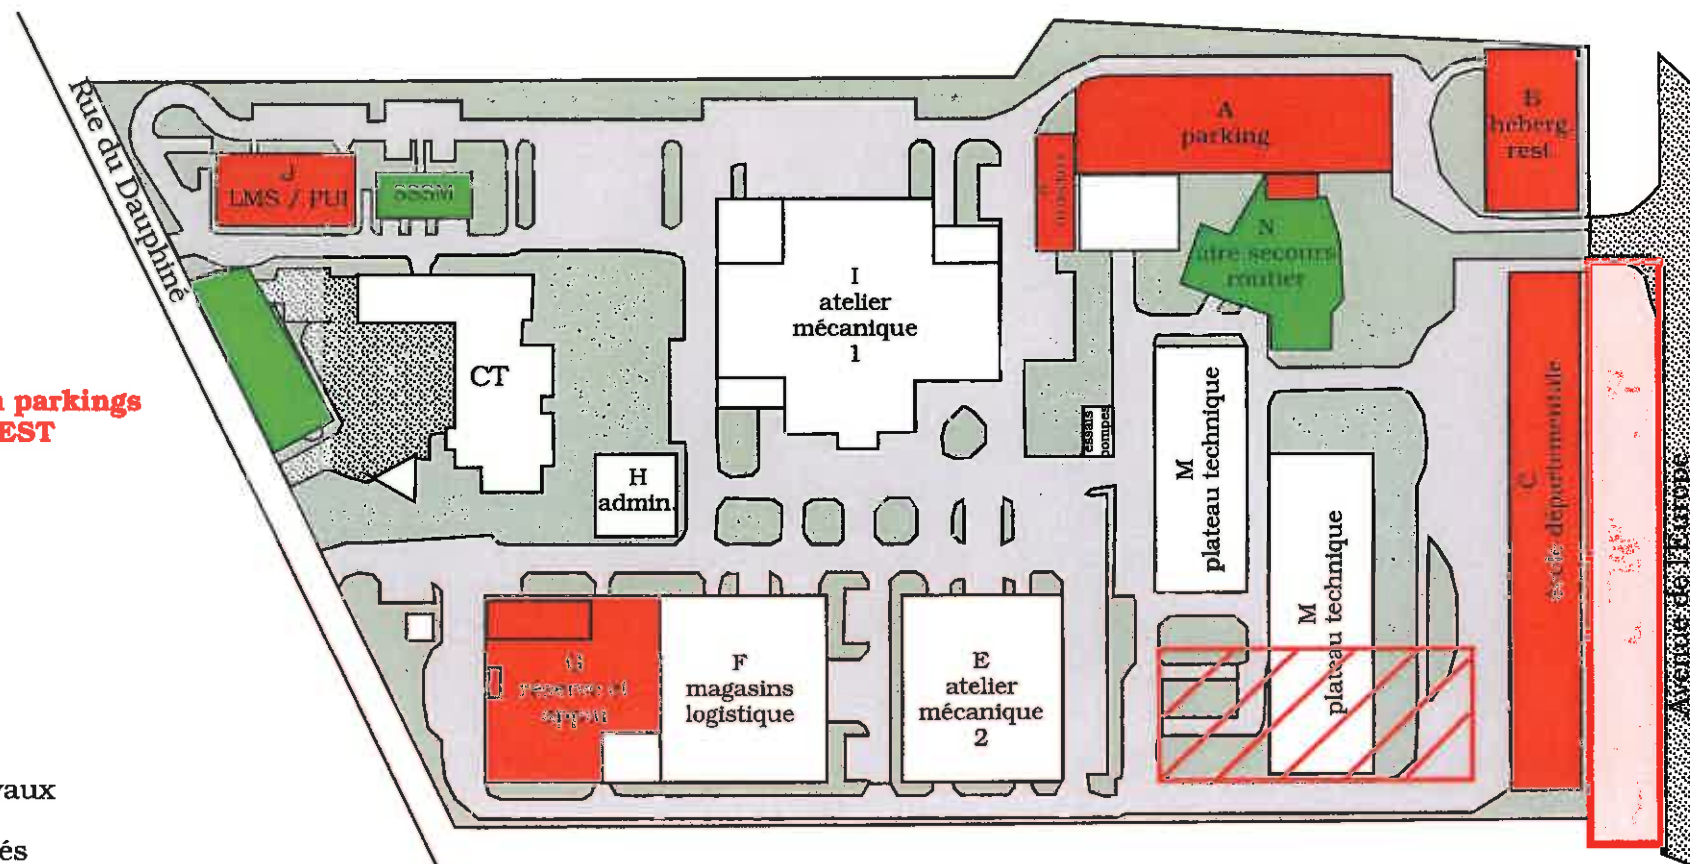


PRINCIPE DE PHASAGE PREVISIONNEL DES TRAVAUX

Le 12/11/2010 - Version 1.06

PHASE 4 - MOIS 10


Fin d'une partie du G et transfert du CT LOG

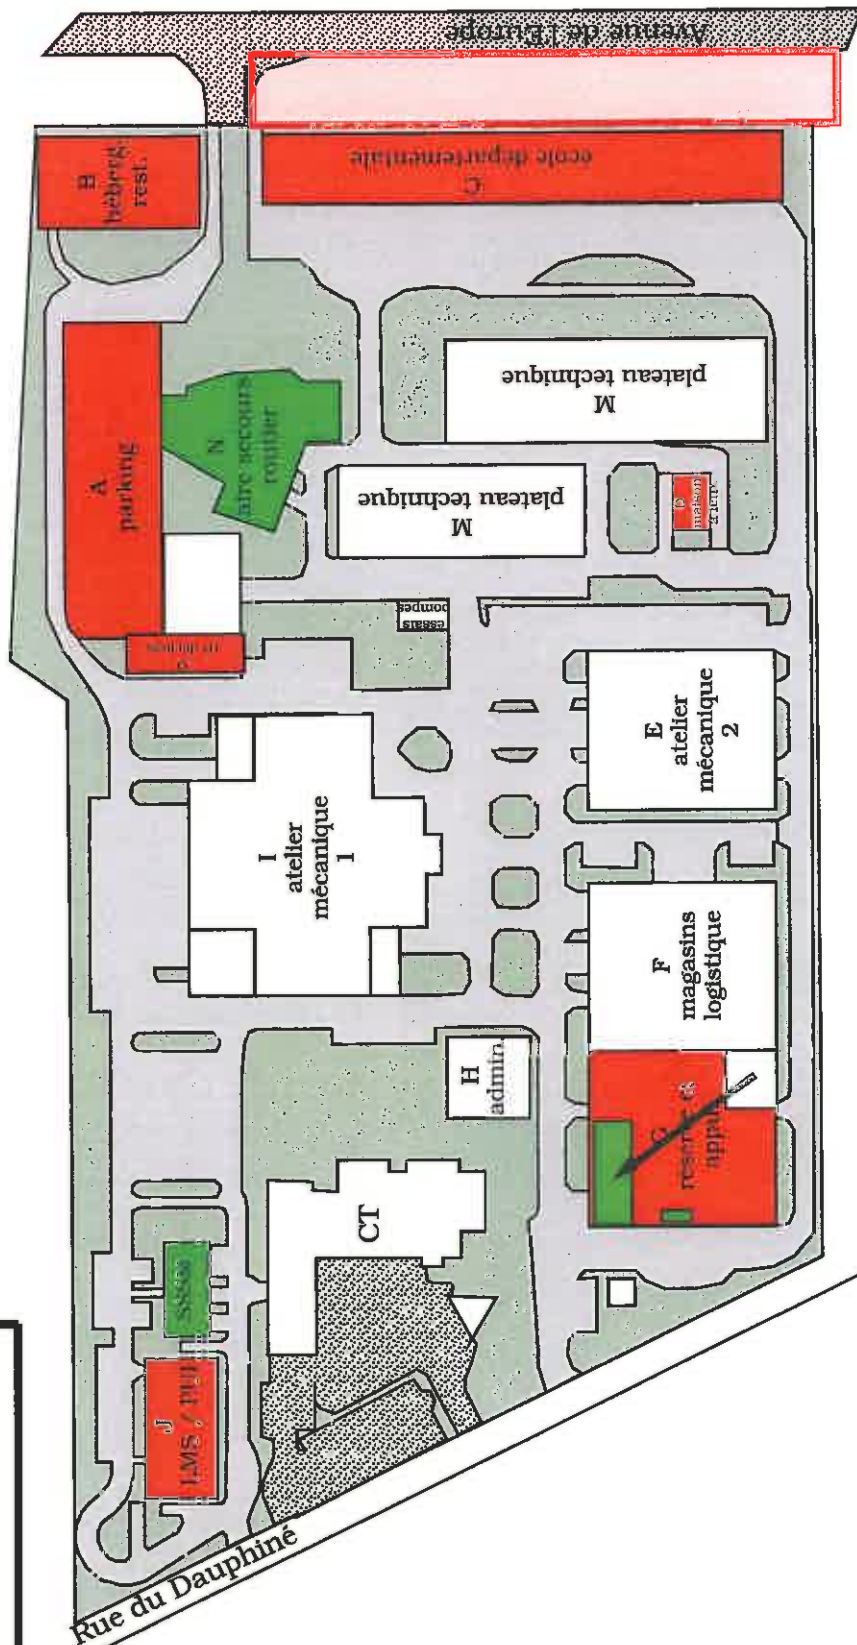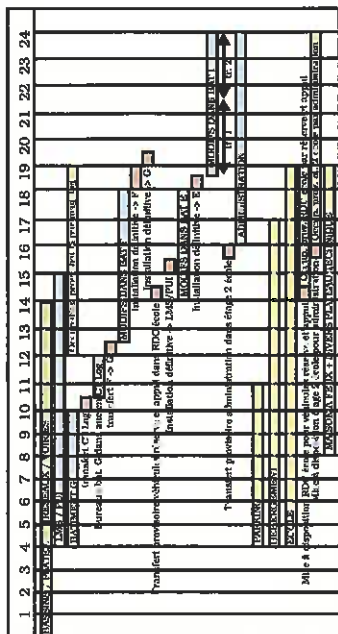

- en travaux
- terminés
- terminés et occupés provisoirement


PRINCIPE DE PHASAGE PREVISIONNEL DES TRAVAUX

Le 12/11/2010 - Version 1.06

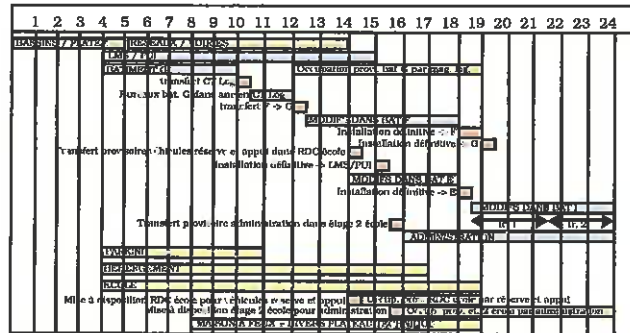

PHASE 5 - MOIS 11

Possibilité d'utilisation du bâtiment parking

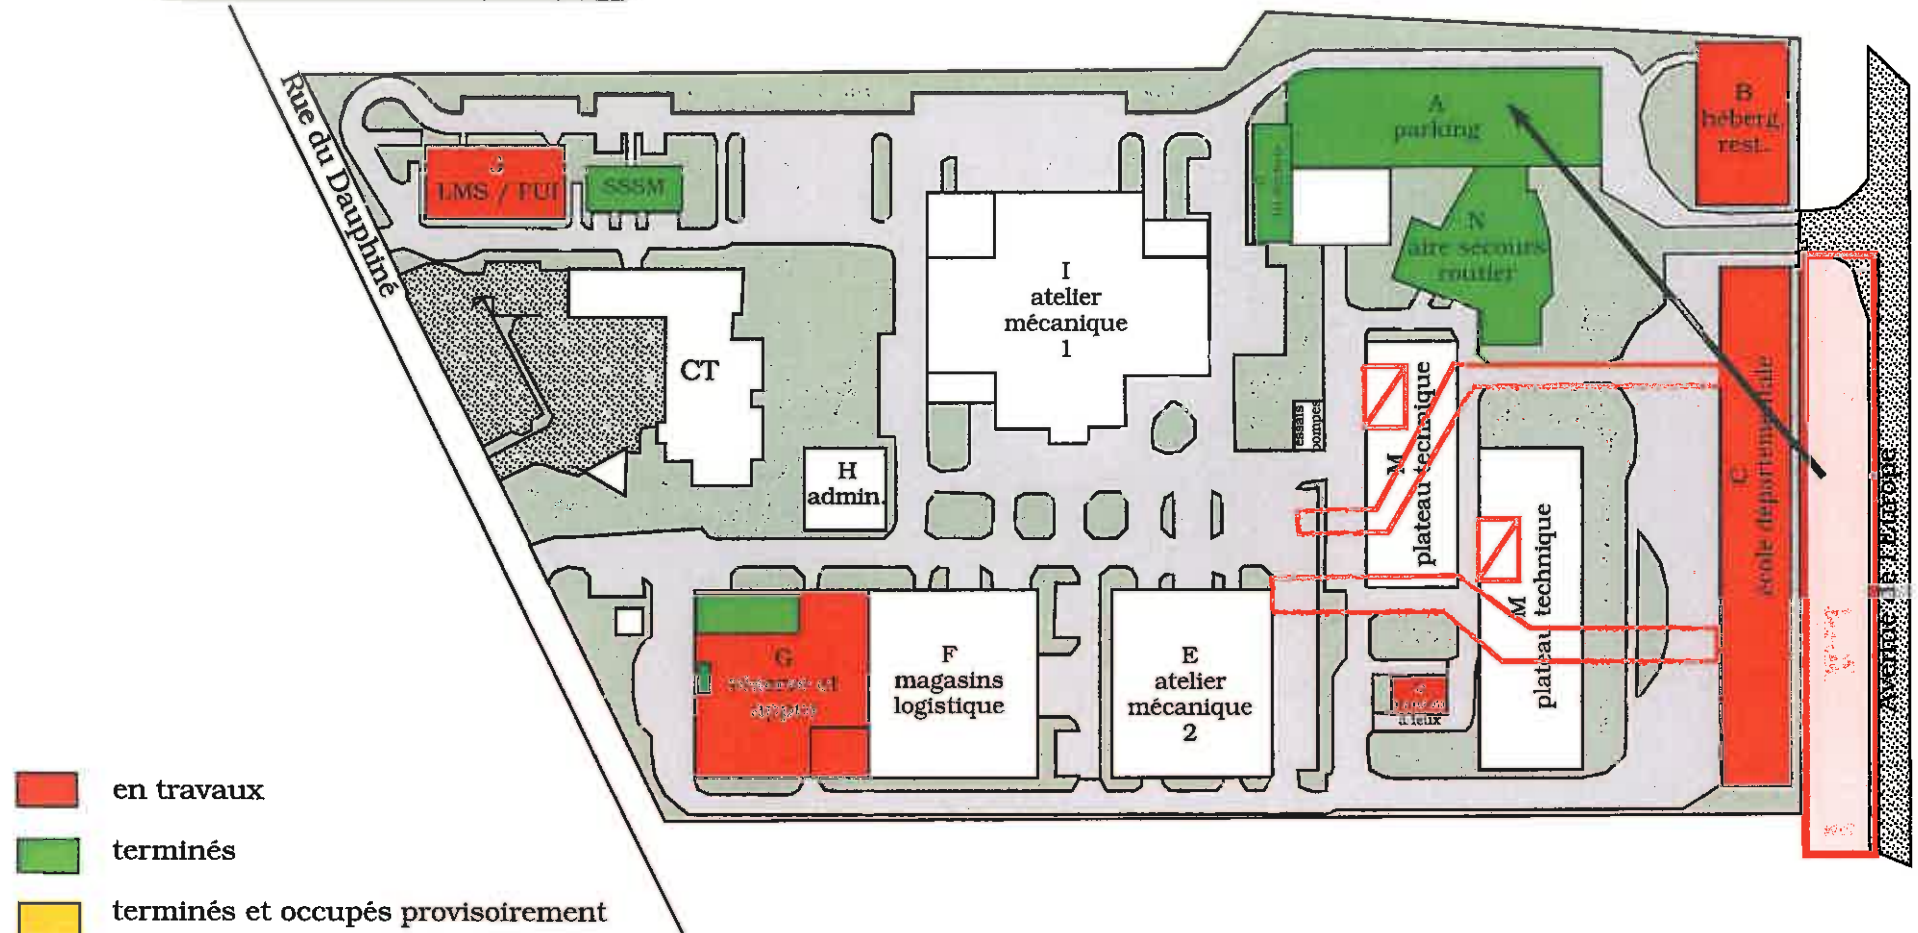

PRINCIPE DE PHASAGE PREVISIONNEL DES TRAVAUX

Le 12/11/2010 - Version 1.06


[illegible]

➔ PHASE 8 - MOIS 15/16

Fin travaux LMS/PUI


Transfert LMS depuis bât. E pour fin travaux du E

Transfert provisoire administration dans étage 2 de l'école

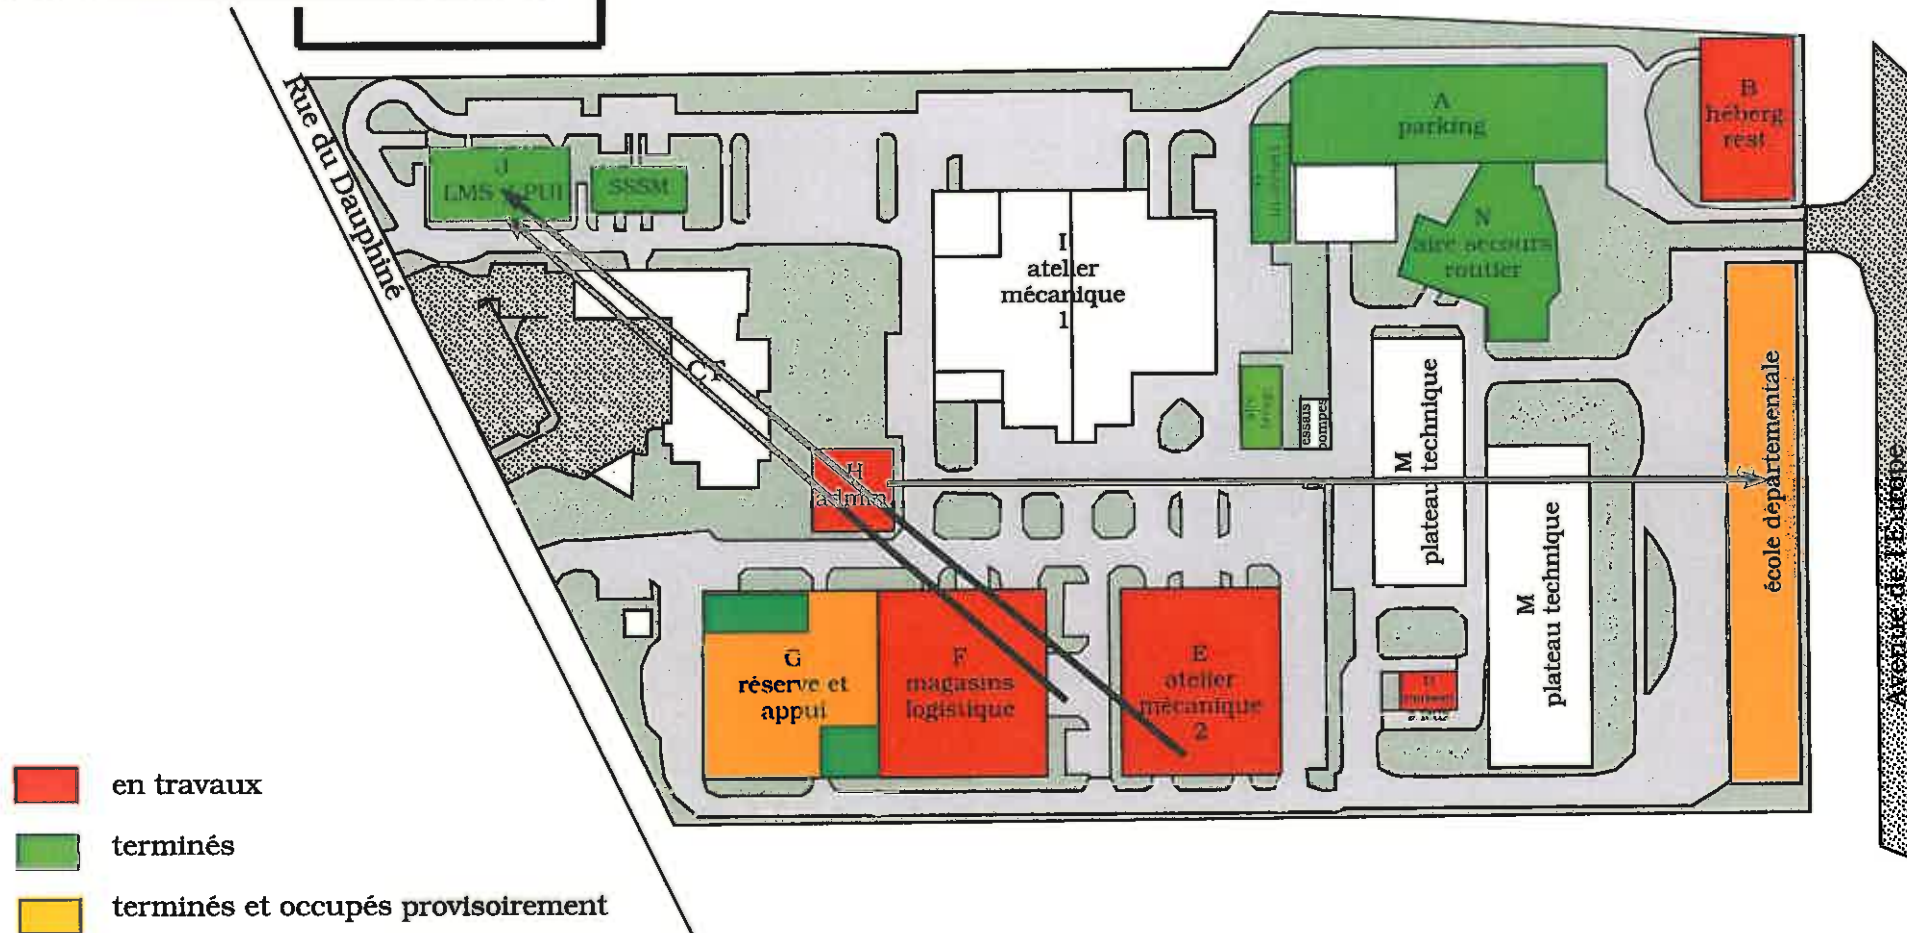

PRINCIPE DE PHASAGE PREVISIONNEL DES TRAVAUX

Le 12/11/2010 - Version 1.06

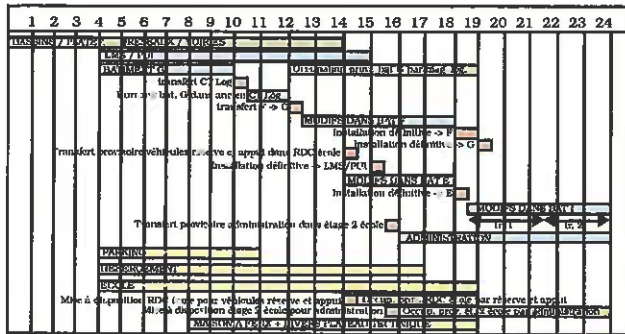**PHASE 9 - MOIS 18 / 19**

Fin hébergement (mois 17)


Fin modifs bât. F

Installation définitive magasins log. dans F et libération du bât. G

et Libération en suivant du RDC de l'école et installation véhicules dans G

Fin des travaux bât. E, transfert 1/2 bât. I dans E et dans autre partie du I


Début des travaux dans 1/2 bâtiment I

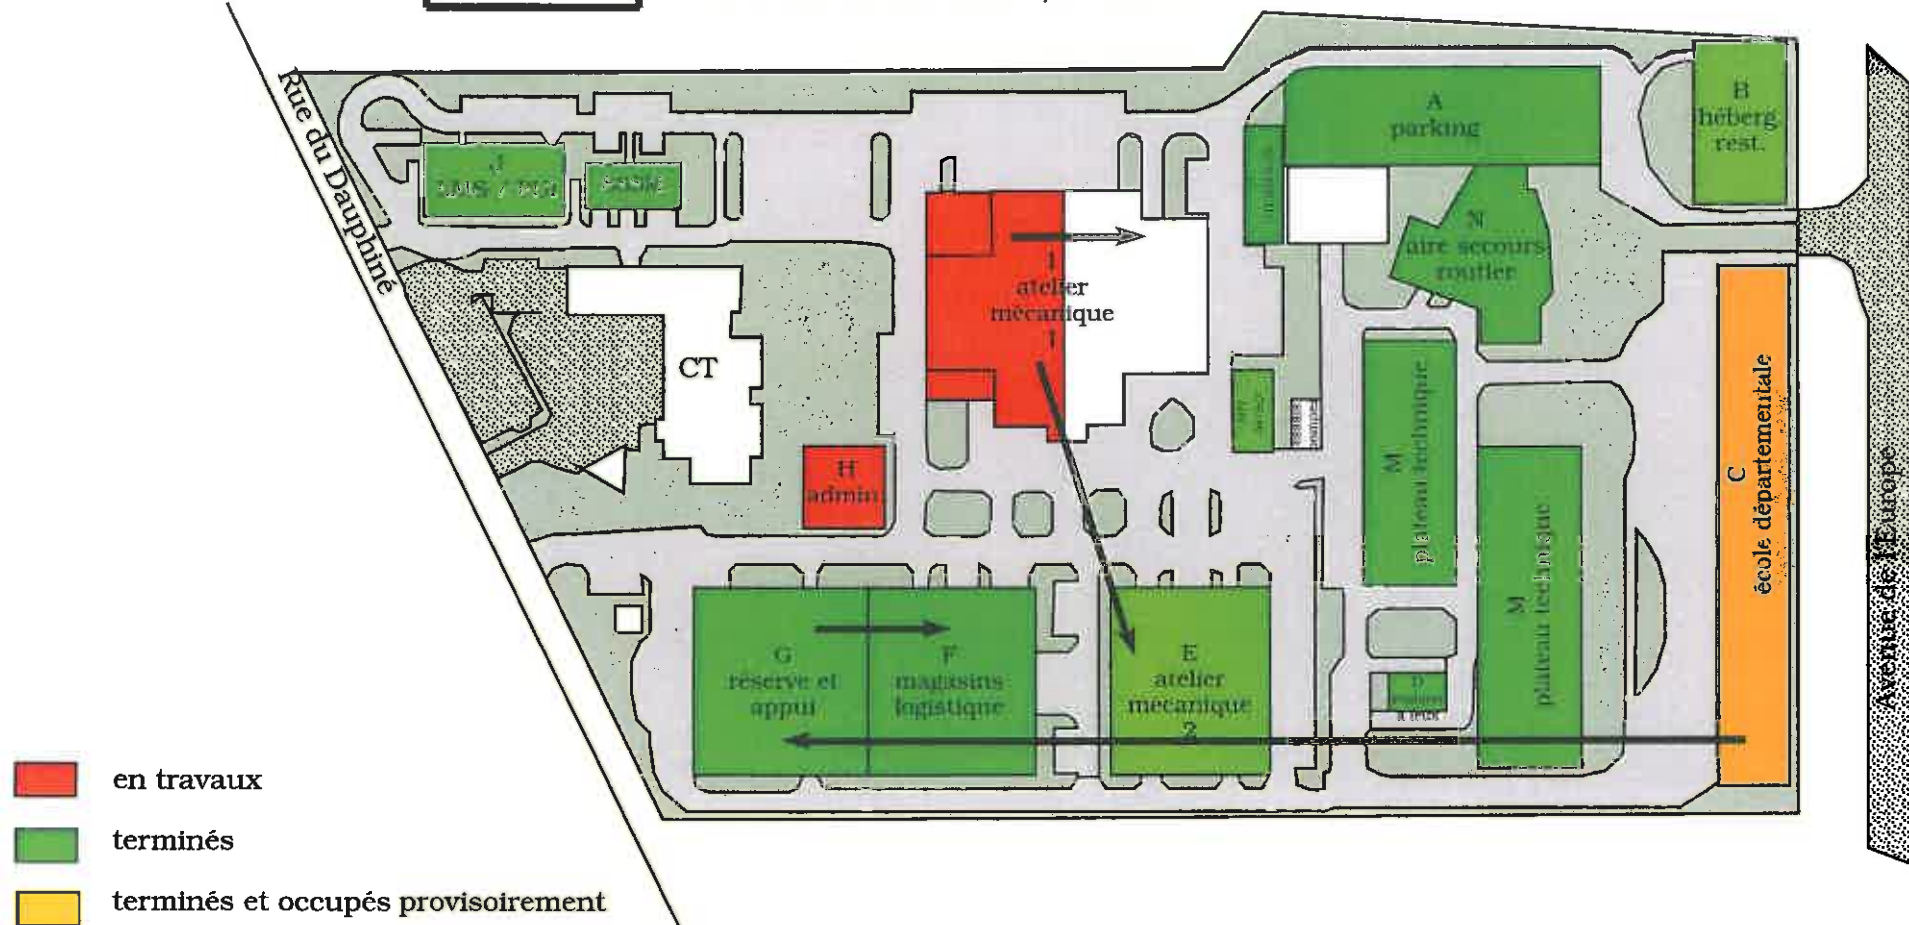

	1	2	3	4	5	6	7	8	9	10	11	12	13	14	15	16	17	18	19	20	21	22	23	24	
PROJET 74 / ANK																									
PROJET 74 / OUPES																									
PROJ 74 / UI																									
PROJ 74 / UI																									
PHASE 10 - MOIS 19

Fin école (hors occupation prov. étage 2 par administration)

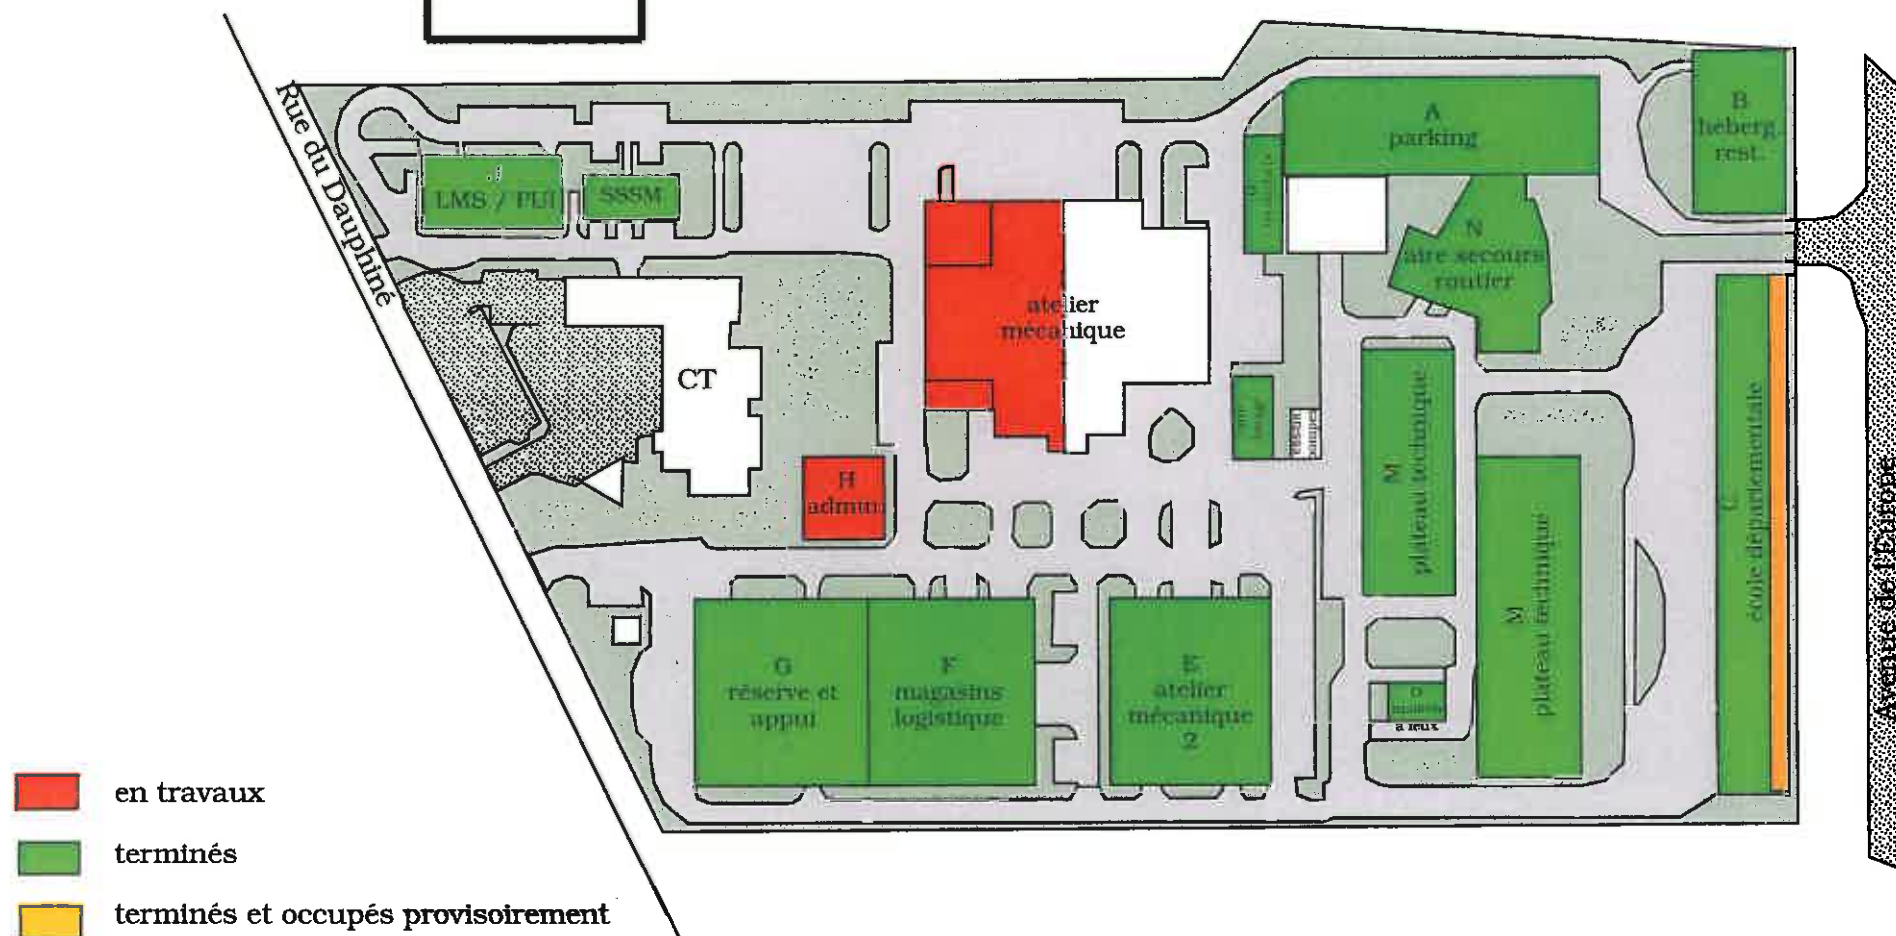


PRINCIPE DE PHASAGE PREVISIONNEL DES TRAVAUX

Le 12/11/2010 - Version 1.06

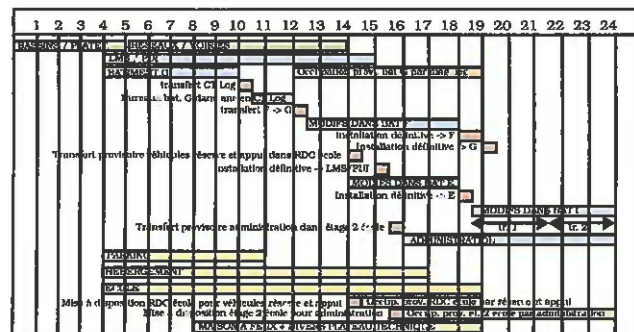


PHASE 11 - MOIS 21 / 22

Fin des travaux dans zone 1 atelier mécanique 1
Transferts internes à l'atelier 1 et début des travaux dans zone 2

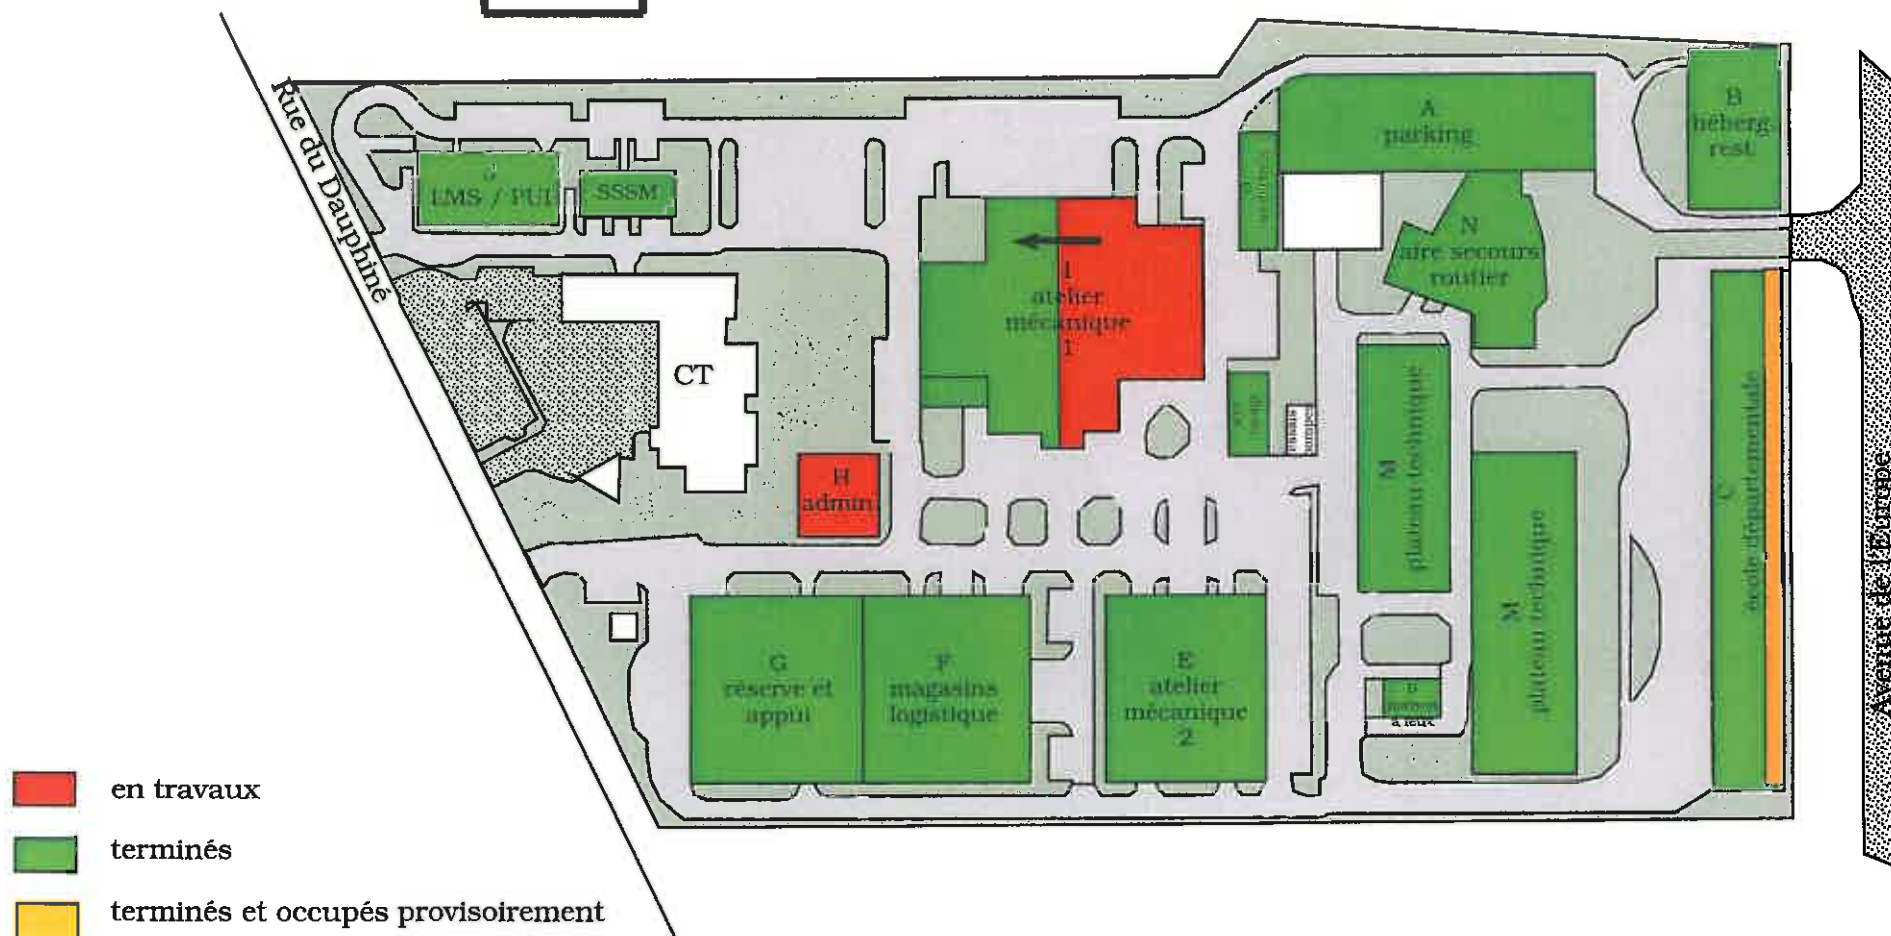

PRINCIPE DE PHASAGE PREVISIONNEL DES TRAVAUX


Le 12/11/2010 - Version 1.06

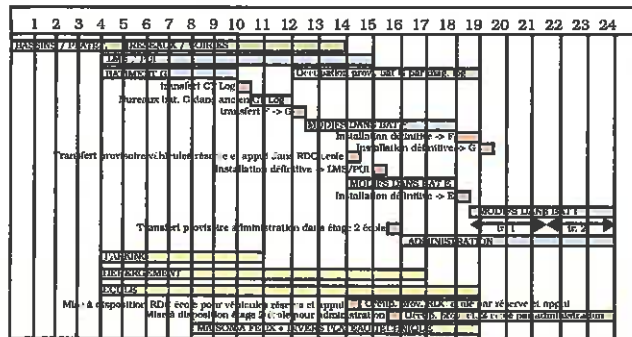

PHASE 12 - MOIS 24


Fin des travaux

Transfert administration à son emplacement définitif

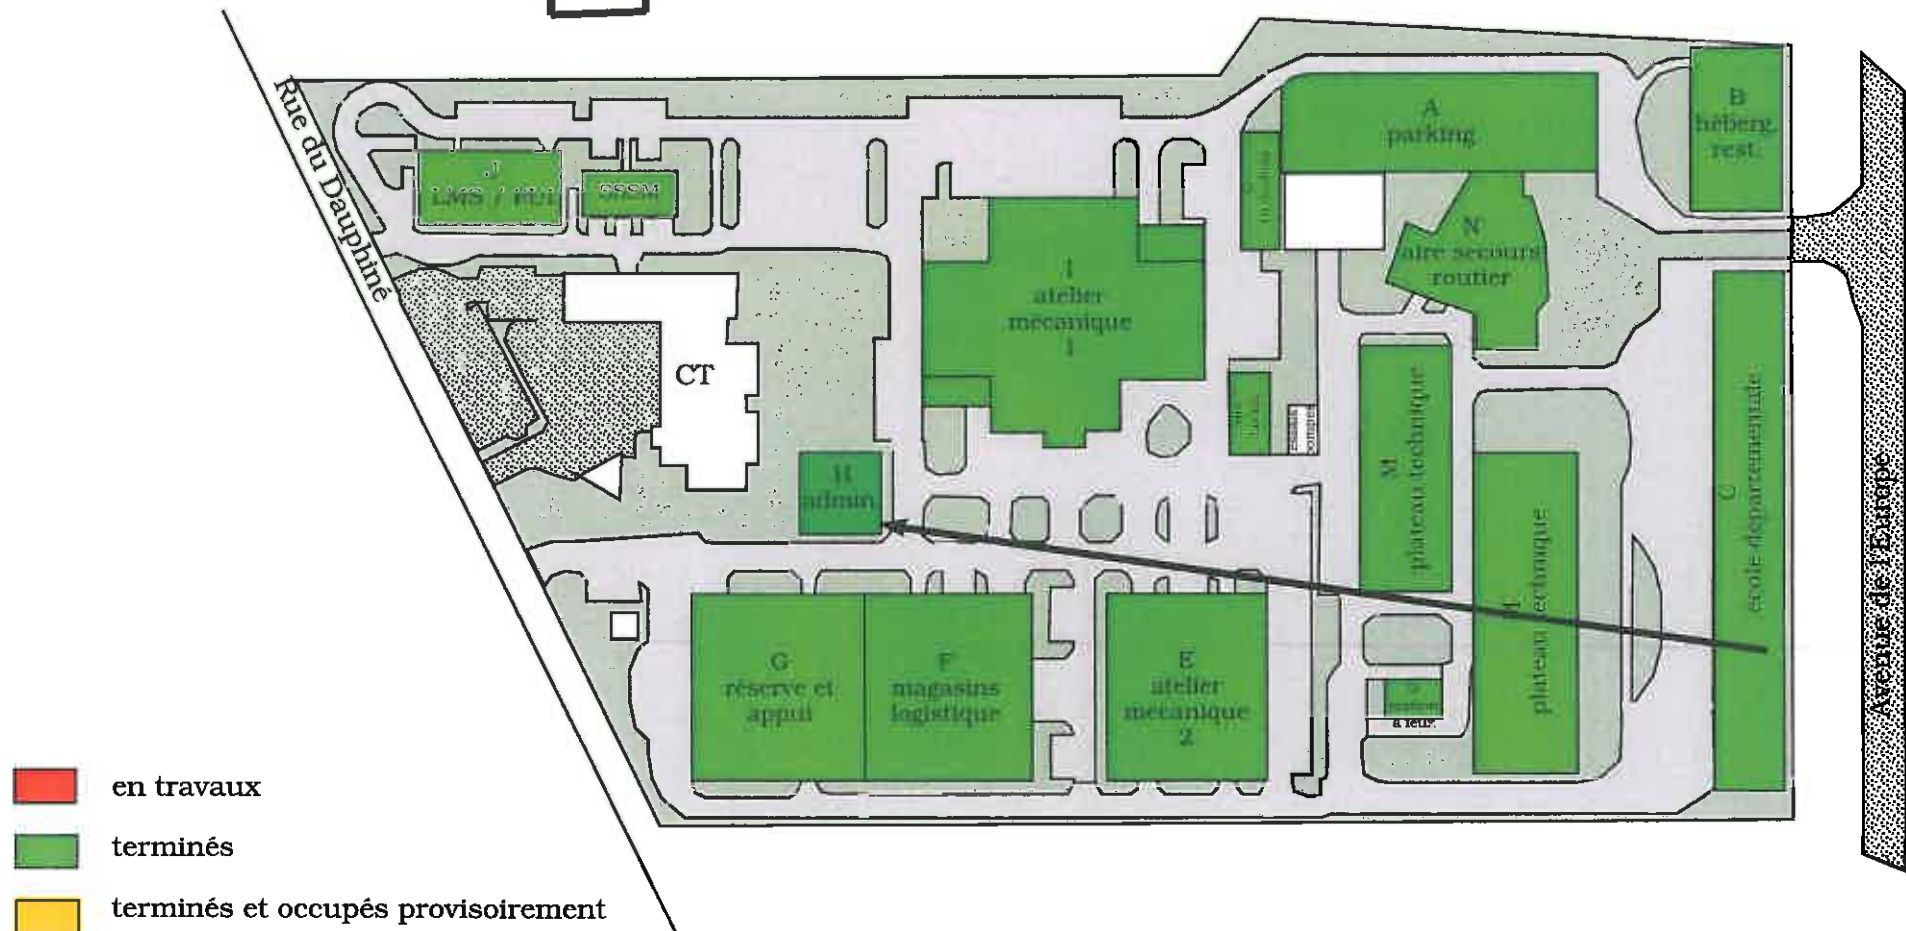


Organisation transitoire du casernement Lyon-Rochat pendant les travaux de restructuration (1)

Phase 1 (sept 2011 à février 2012) : préparation bâtiment D pour accueil chambrées et locaux de vie et démolition bâtiment E

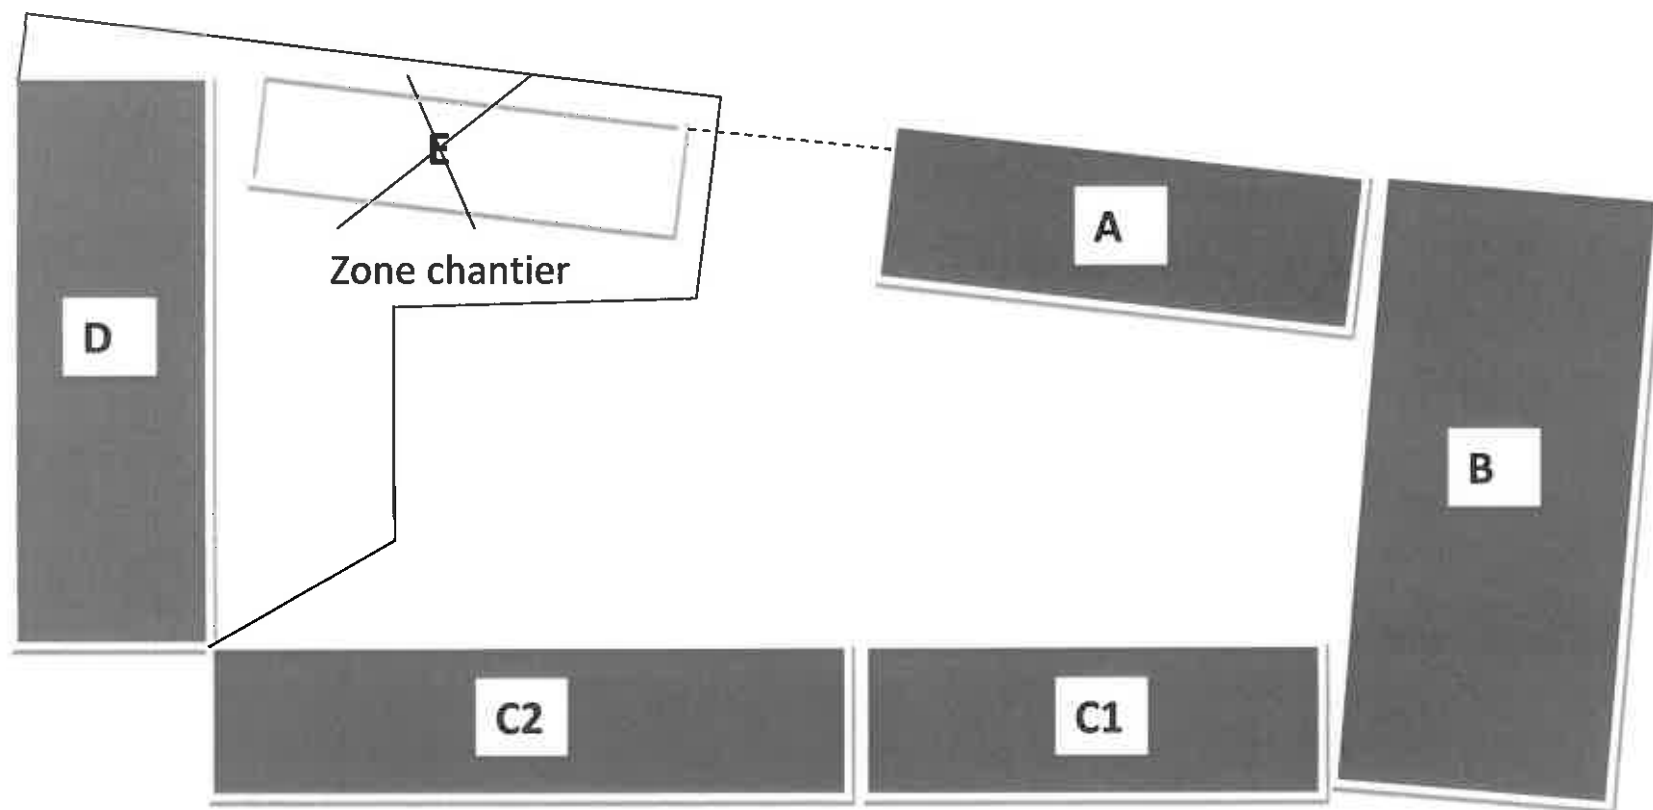


Organisation transitoire du casernement Lyon-Rochat pendant les travaux de restructuration (2)

Phase 2 (février 2012 – novembre 2012) : démolition bâtiments C1. Restructuration bâtiment B et reconstruction nouveau bâtiment C1 étendu. Une partie des fourgons est stationnée dans la cour

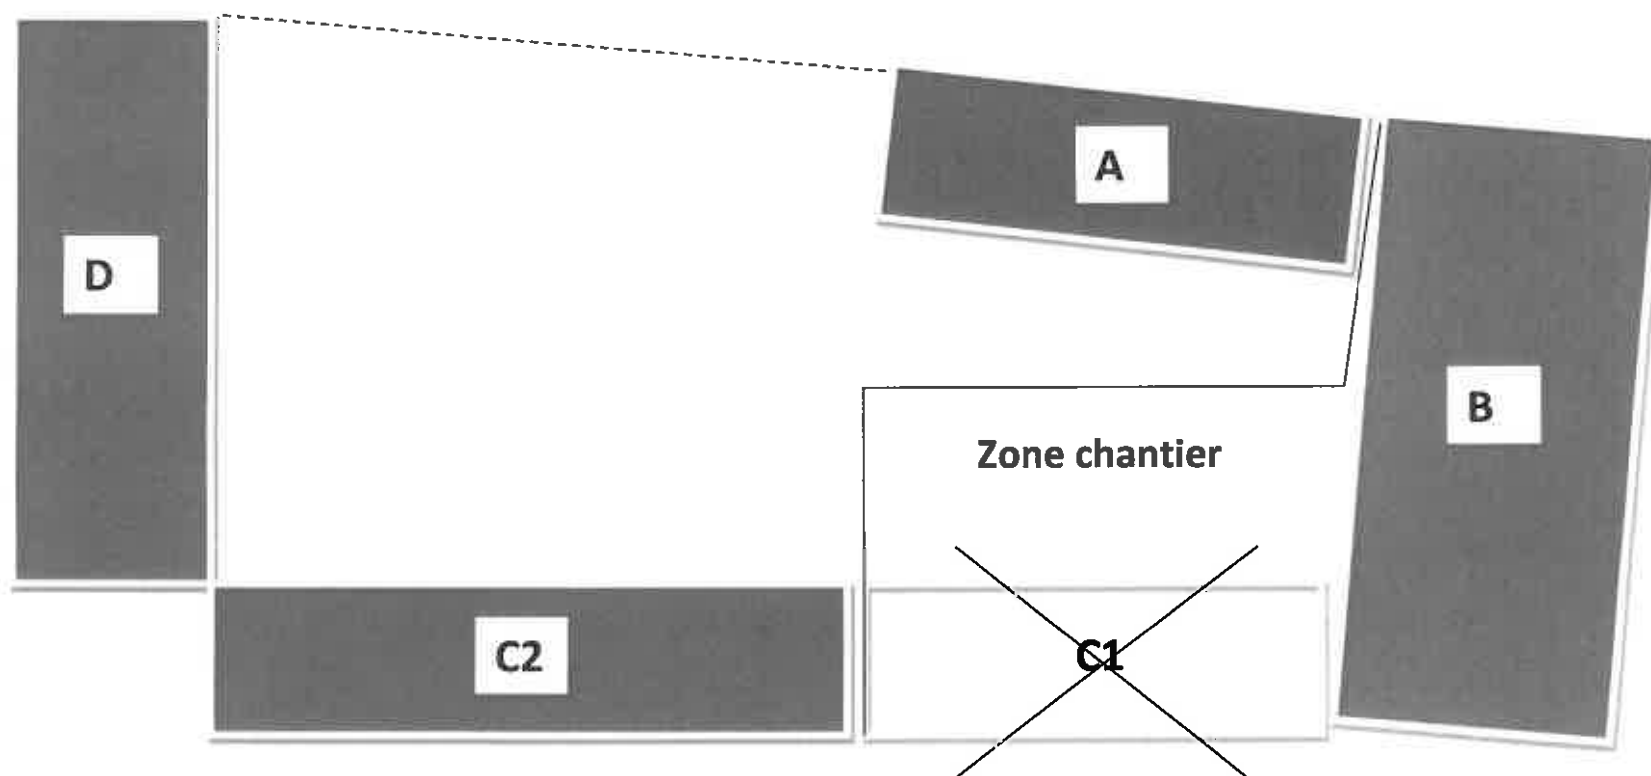


Organisation transitoire du casernement Lyon-Rochat pendant les travaux de restructuration (3)

Phase 3 (novembre 2012 – mars 2013) : Utilisation du bâtiment B et de la moitié terminée du nouveau bâtiment C1. Démolition du bâtiment A et restructuration du bâtiment C2. Les fourgons sont stationnés dans le nouveau hall C1

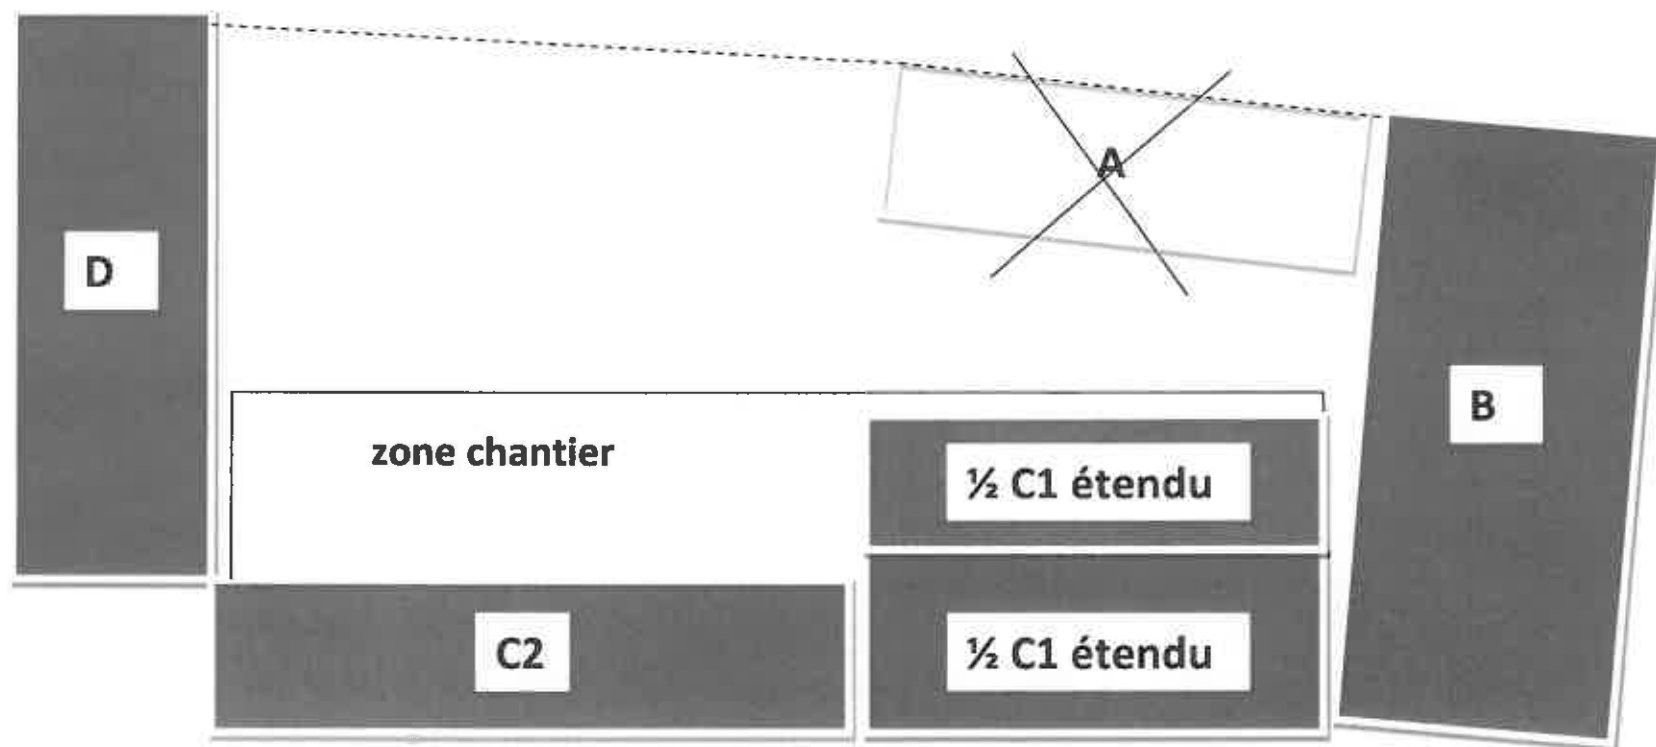

Organisation transitoire du casernement Lyon-Rochat pendant les travaux de restructuration (4)

Phase 4 (mars 2013 – fin 2013) : Utilisation du bâtiment B et de l'ensemble du nouveau bâtiment C1 étendu. Fin de restructuration du bâtiment C2.

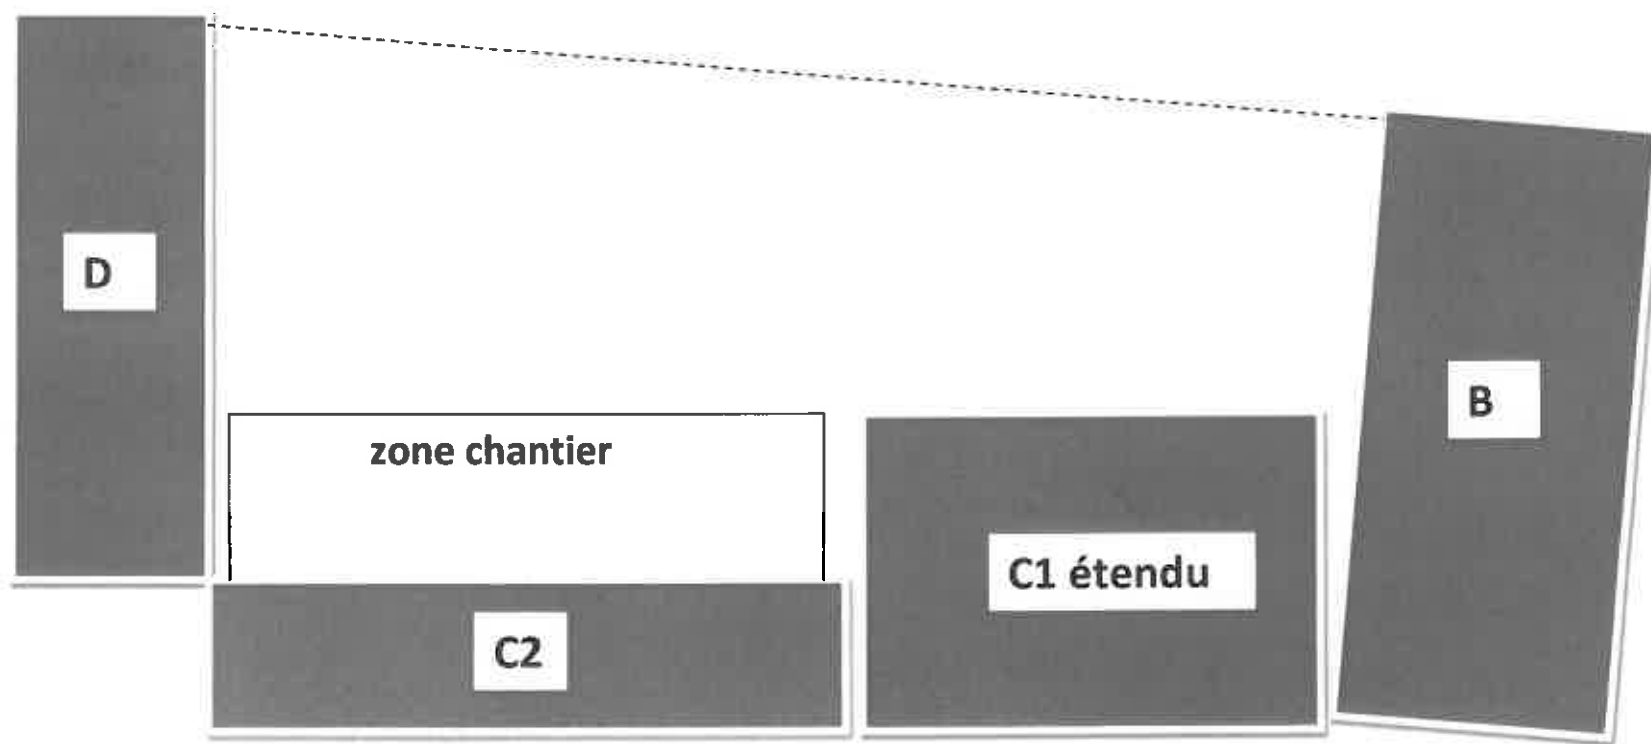

Organisation transitoire du casernement Lyon-Rochat pendant les travaux de restructuration (5)

Fin des travaux à la fin 2013 : les bâtiments définitifs B, C1 et C2 sont en service, la cour et ses installations sont réalisées. le bâtiment D est désarmé

